

PROYECTO

Anteproyecto - de vivienda unifamiliar en edificio catalogado.

Dirección

Av. d' Alacant 8, Jávea, Alicante, España

Ciente/Promotor

JESSICA BATAILLE GROUP S.L.

Fecha 17/06/2026 10:22:40  
Numero de proyecto 013

Tamaño de lamina A3  
Escala 1 : 100

LAMINA

**G.4.1.**

ALZADO EXISTENTE -  
NOROESTE

1


ALZADO EXISTENTE - NOROESTE

1 : 100

Autentico Arquitectura Sl.  
Tom Jaring

Nº COLEGIADO COACV

15573

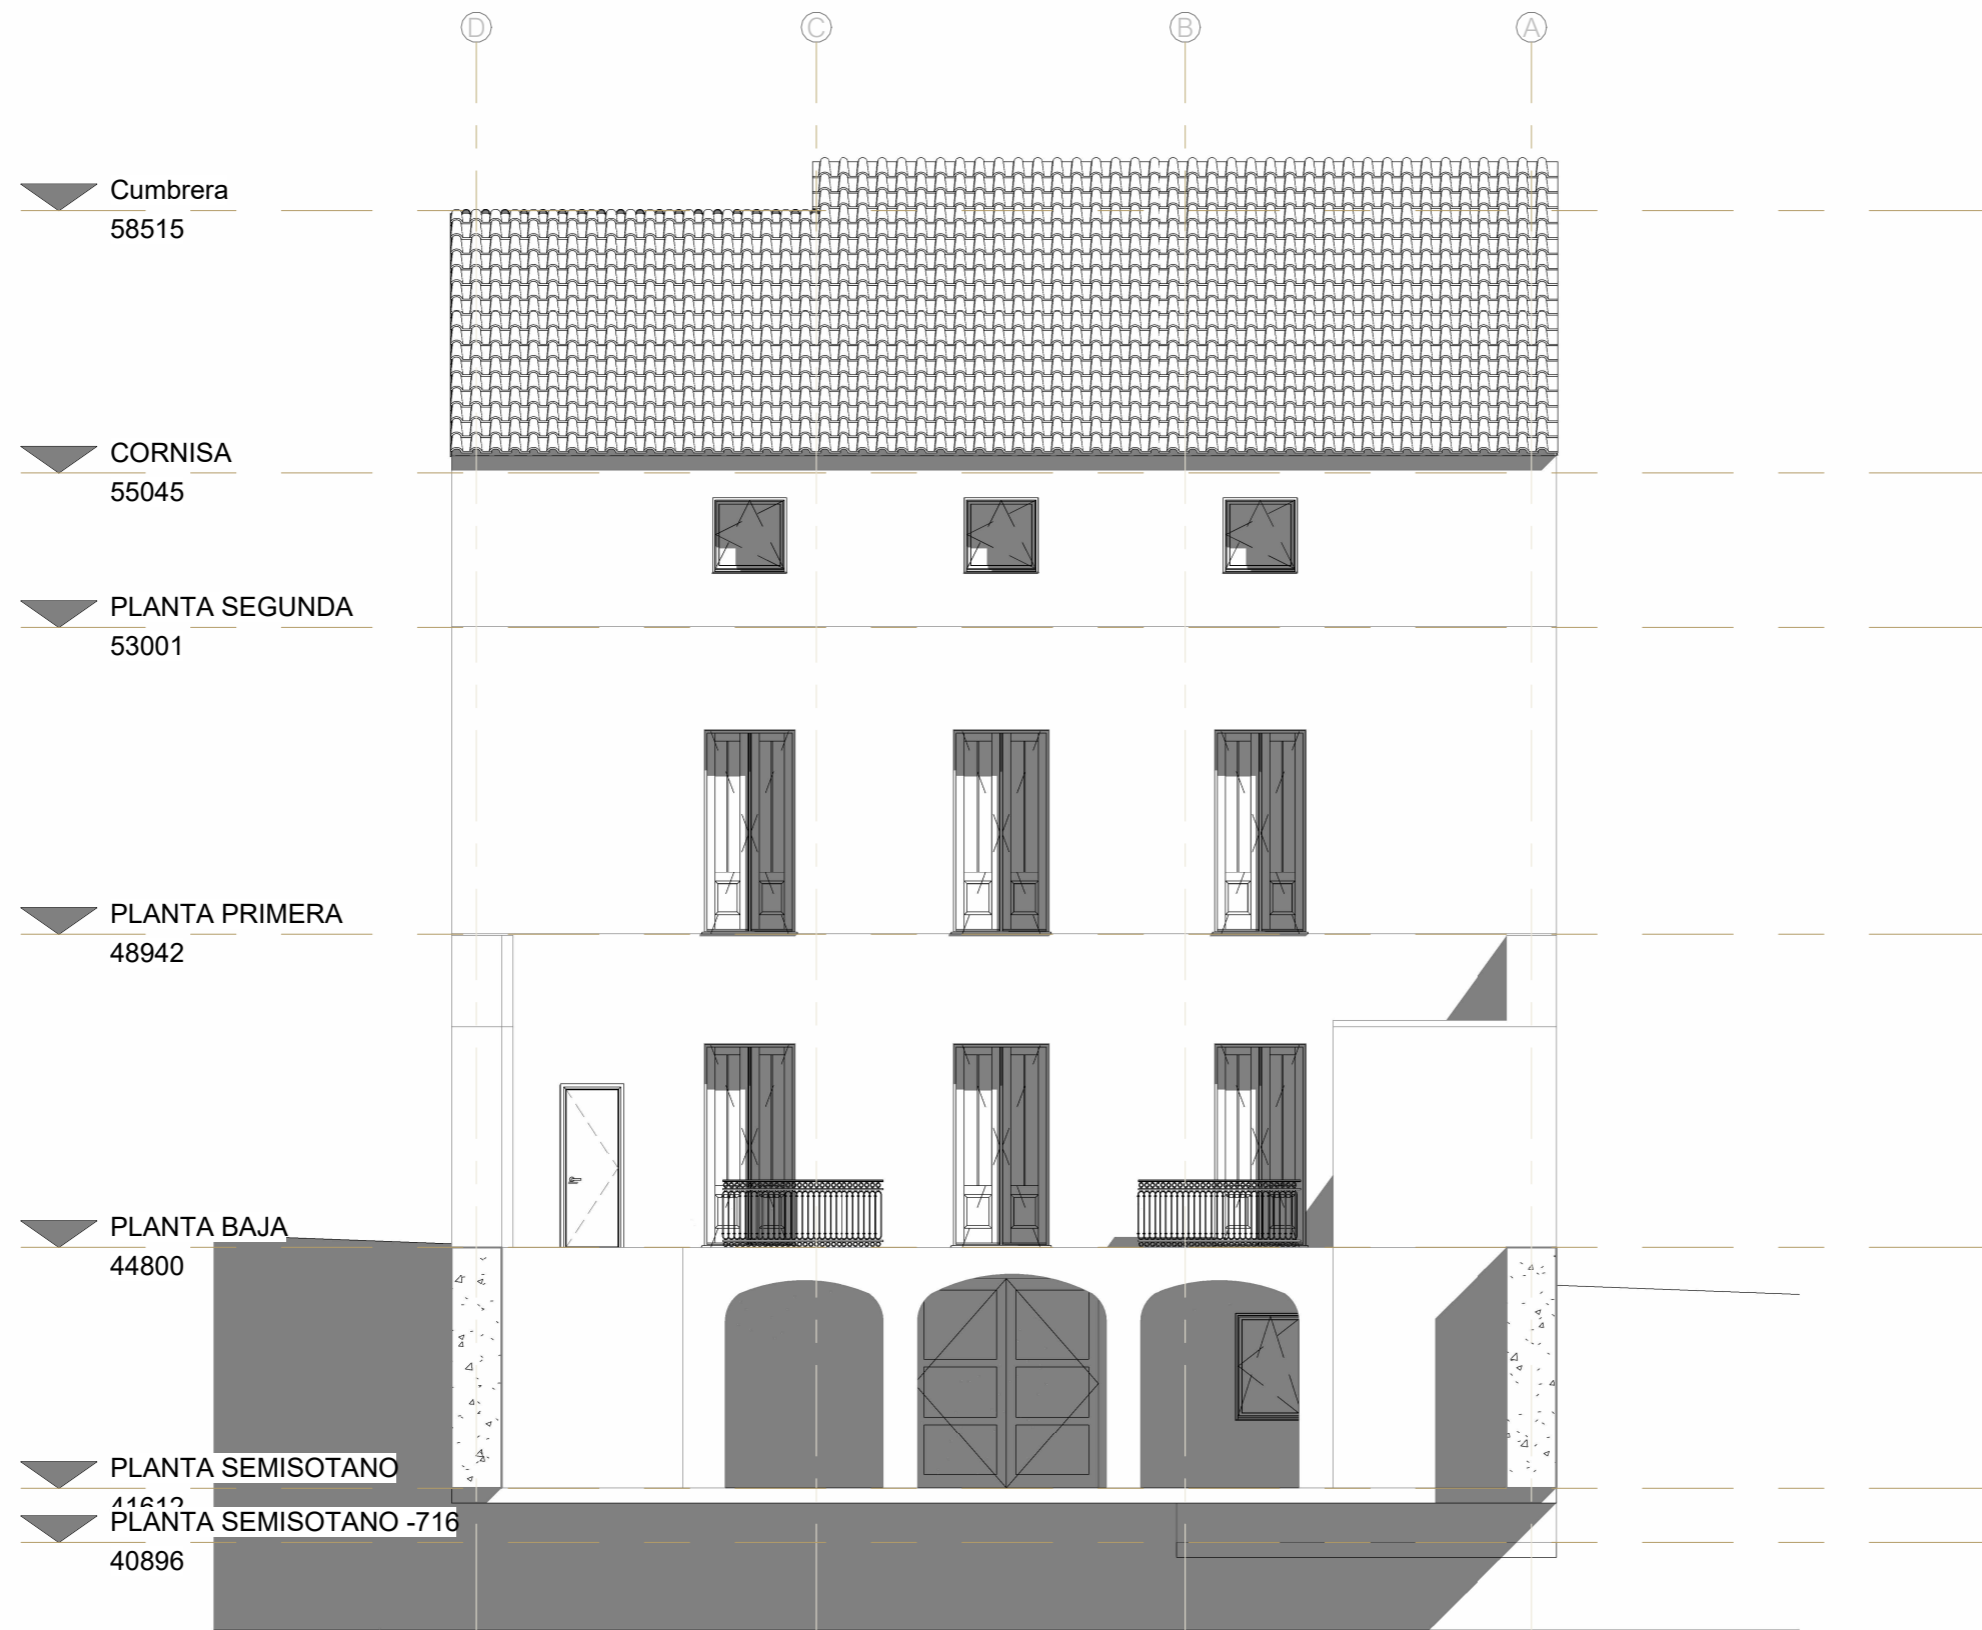

**1** ALZADO EXISTENTE - SURESTE  
1 : 100

PROYECTO

Anteproyecto - de vivienda  
unifamiliar en edificio  
catalogado.

Dirección

Av. d' Alacant 8, Jávea, Alicante, España

Ciente/Promotor

JESSICA BATAILLE GROUP S.L.

Fecha	Numero de proyecto
17/06/2026 10:22:49	013

Tamaño de lamina	Escala
A3	1 : 100

LAMINA


**G.4.2.**

ALZADO EXISTENTE -  
SURESTE

Autentico Arquitectura Sl.  
Tom Jaring

Nº COLEGIADO COACV

15573

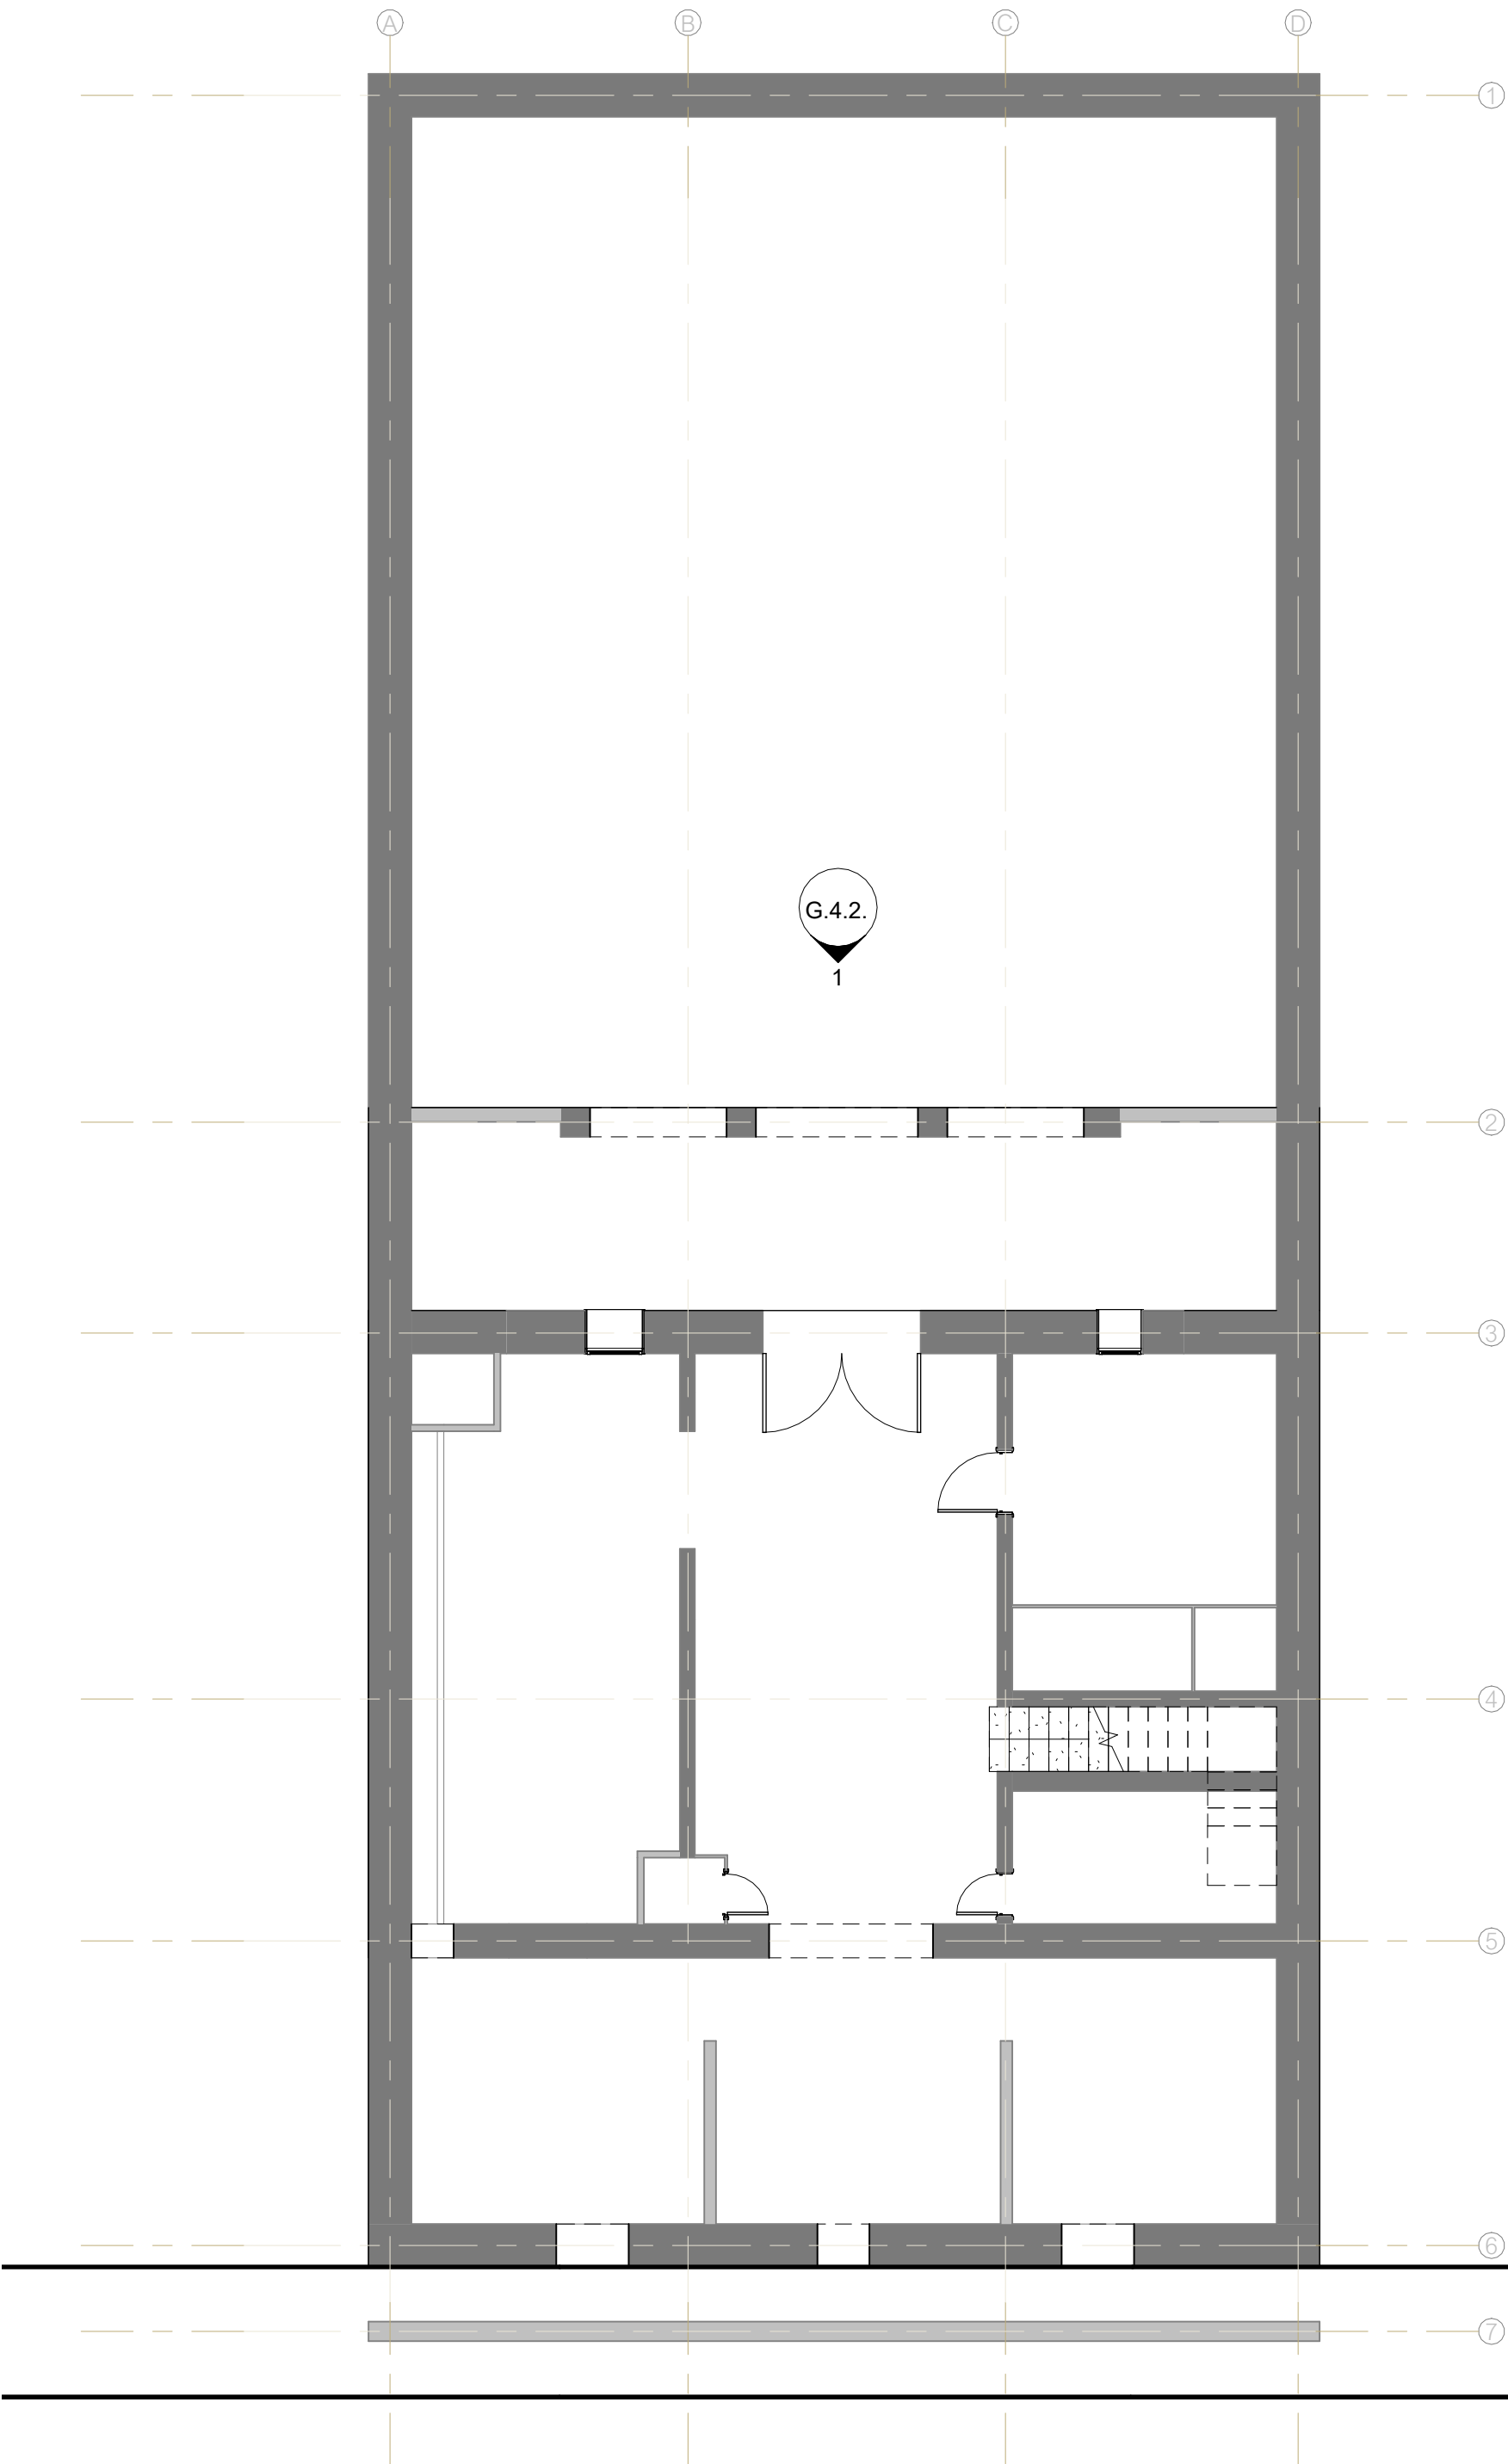

PROYECTO

Anteproyecto - de vivienda unifamiliar en edificio catalogado.

Dirección

Av. d'Alacant 8, Jávea, Alicante, España

Ciente/Promotor

JESSICA BATAILLE GROUP S.L.

Fecha

17/06/2026 10:22:49

Numero de proyecto

013

Tamaño de lamina

A3

Escala

1 : 100

LAMINA

**G.3.0**



ESTADO ACTUAL -  
PLANTA SEMISOTANO

1

**G.3.0 - ESTADO ACTUAL - PLANTA SEMISOTANO**

1 : 100

Autentico Arquitectura Sl.  
Tom Jaring

Nº COLEGIADO COACV

15573

1

2


3

4

5

6

7

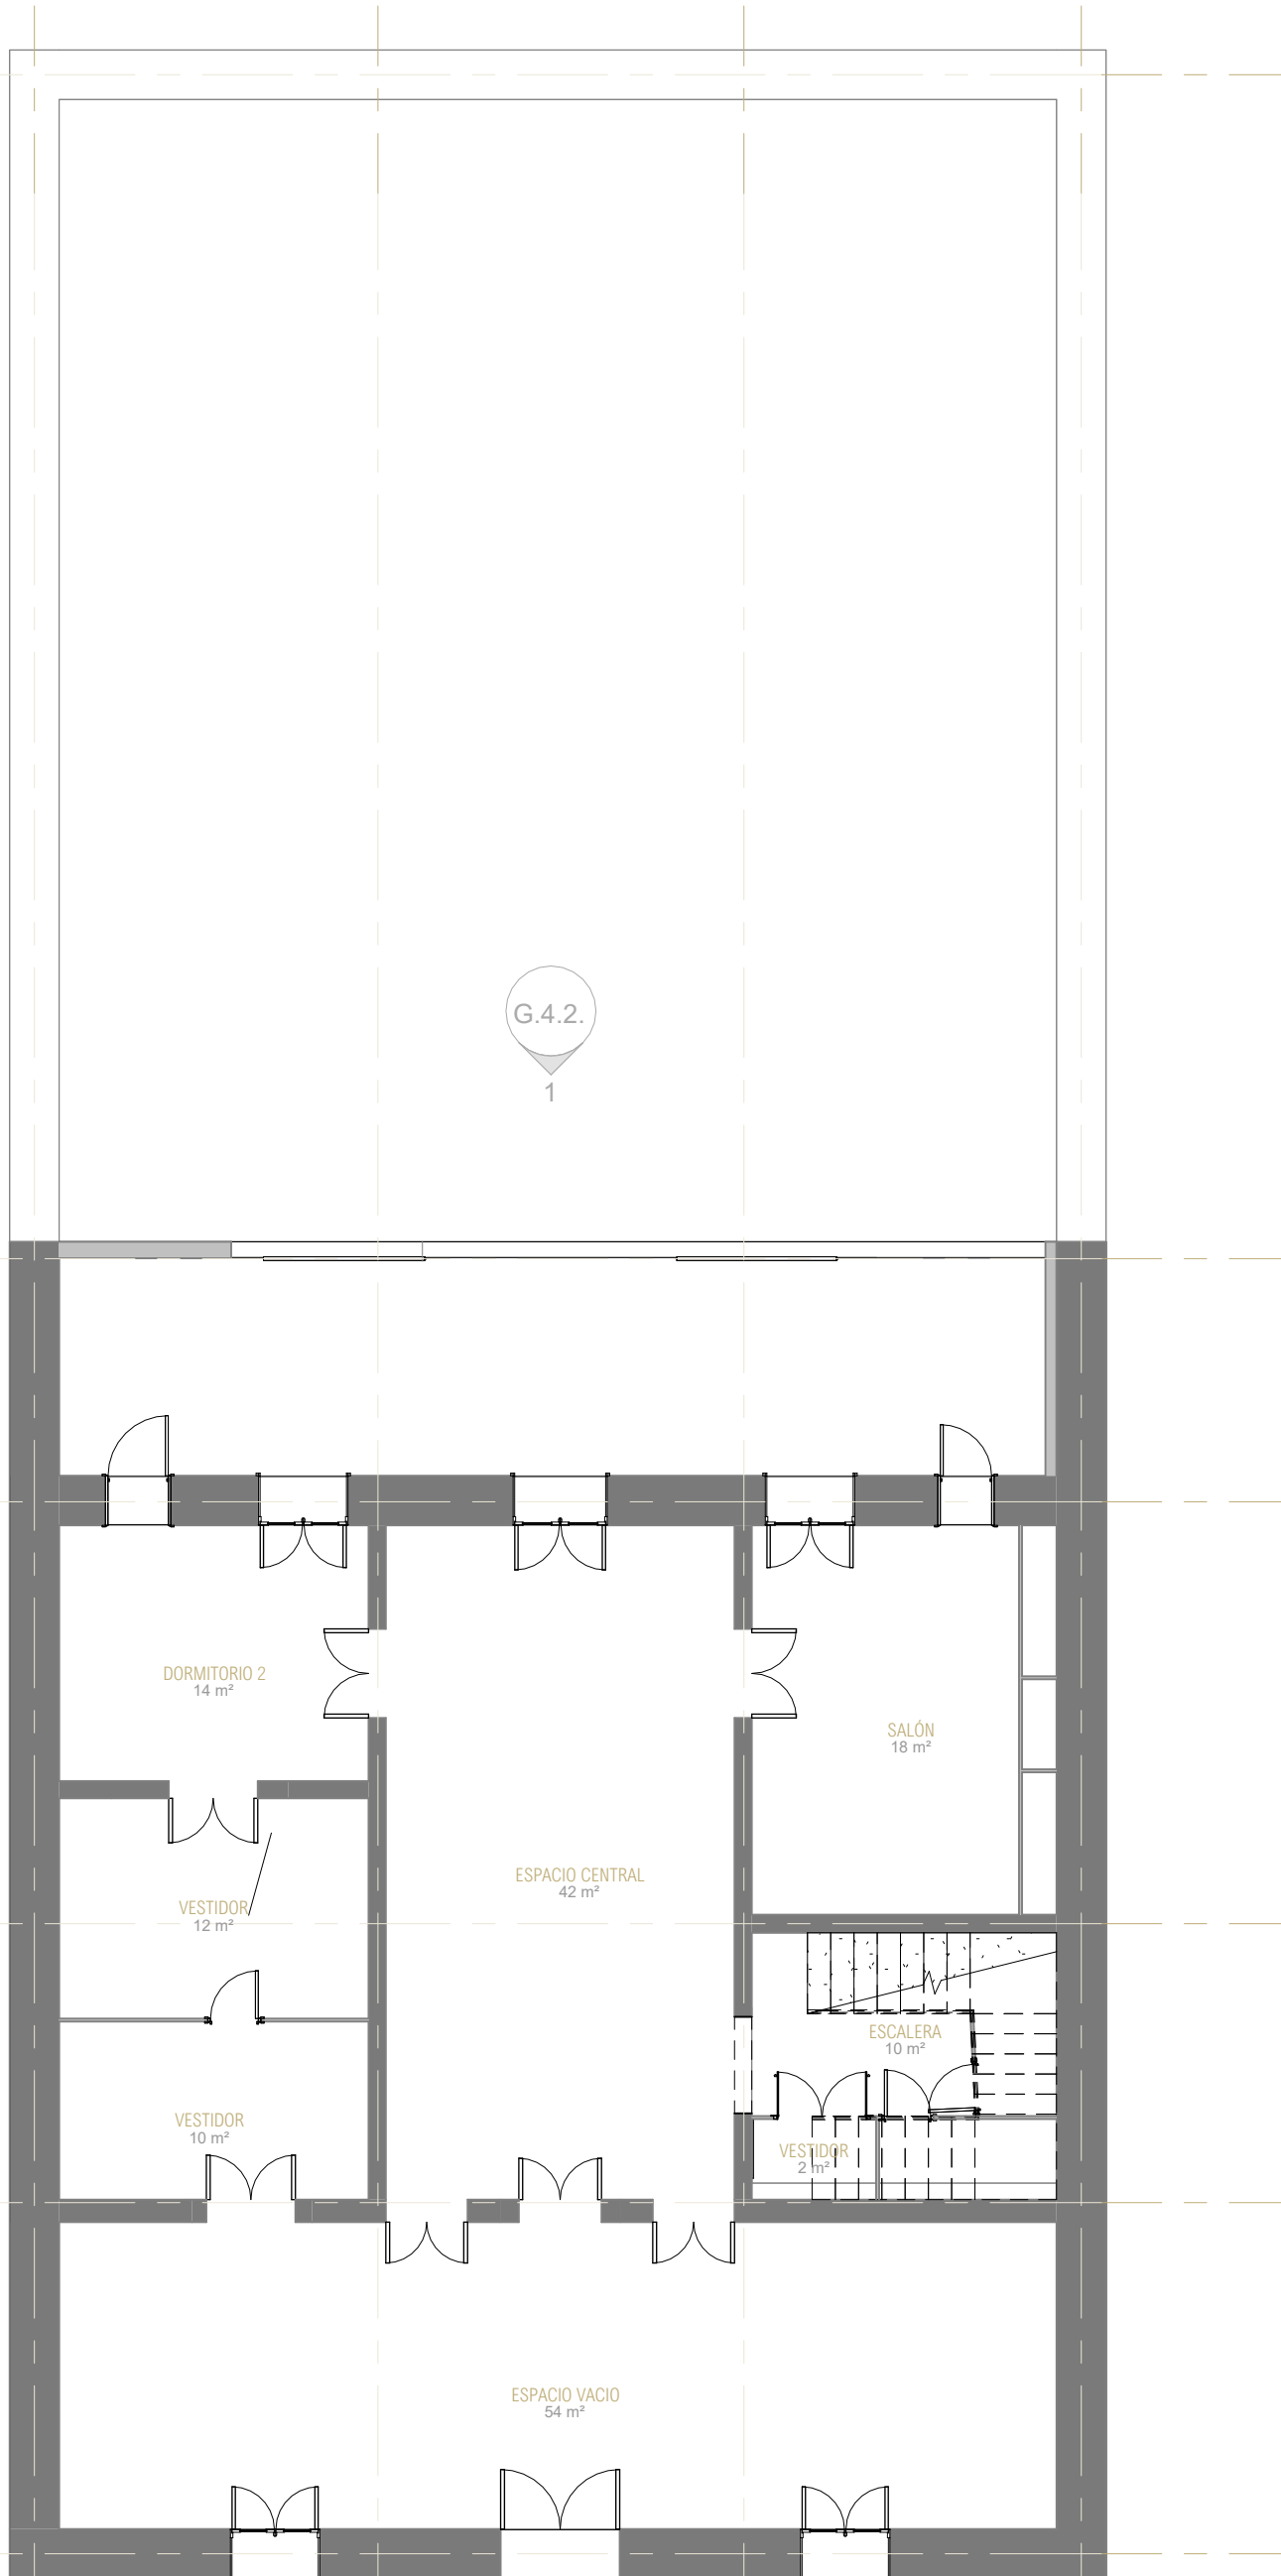

G.4.2.

1

DORMITORIO 2  
14 m<sup>2</sup>

VESTIDOR  
12 m<sup>2</sup>

VESTIDOR  
10 m<sup>2</sup>

ESPACIO CENTRAL  
42 m<sup>2</sup>

ESPACIO VACIO  
54 m<sup>2</sup>

SALÓN  
18 m<sup>2</sup>

ESCALERA  
10 m<sup>2</sup>

VESTIDOR  
2 m<sup>2</sup>

A

B

1

C

D

G.4.1.

1

### G.3.1. ESTADO ACTUAL - PLANTA BAJA

1 : 100

PROYECTO

Anteproyecto - de vivienda  
unifamiliar en edificio  
catalogado.

Dirección

Av. d'Alacant 8, Jávea, Alicante, España

Ciente/Promotor

JESSICA BATAILLE GROUP S.L.

Fecha

17/06/2026 10:22:49

Numero de proyecto

013

Tamaño de lamina

A3

Escala

1 : 100

LAMINA


G.3.1

ESTADO ACTUAL -  
PLANTA BAJA

Autentico Arquitectura Sl.  
Tom Jaring

Nº COLEGIADO COACV

15573

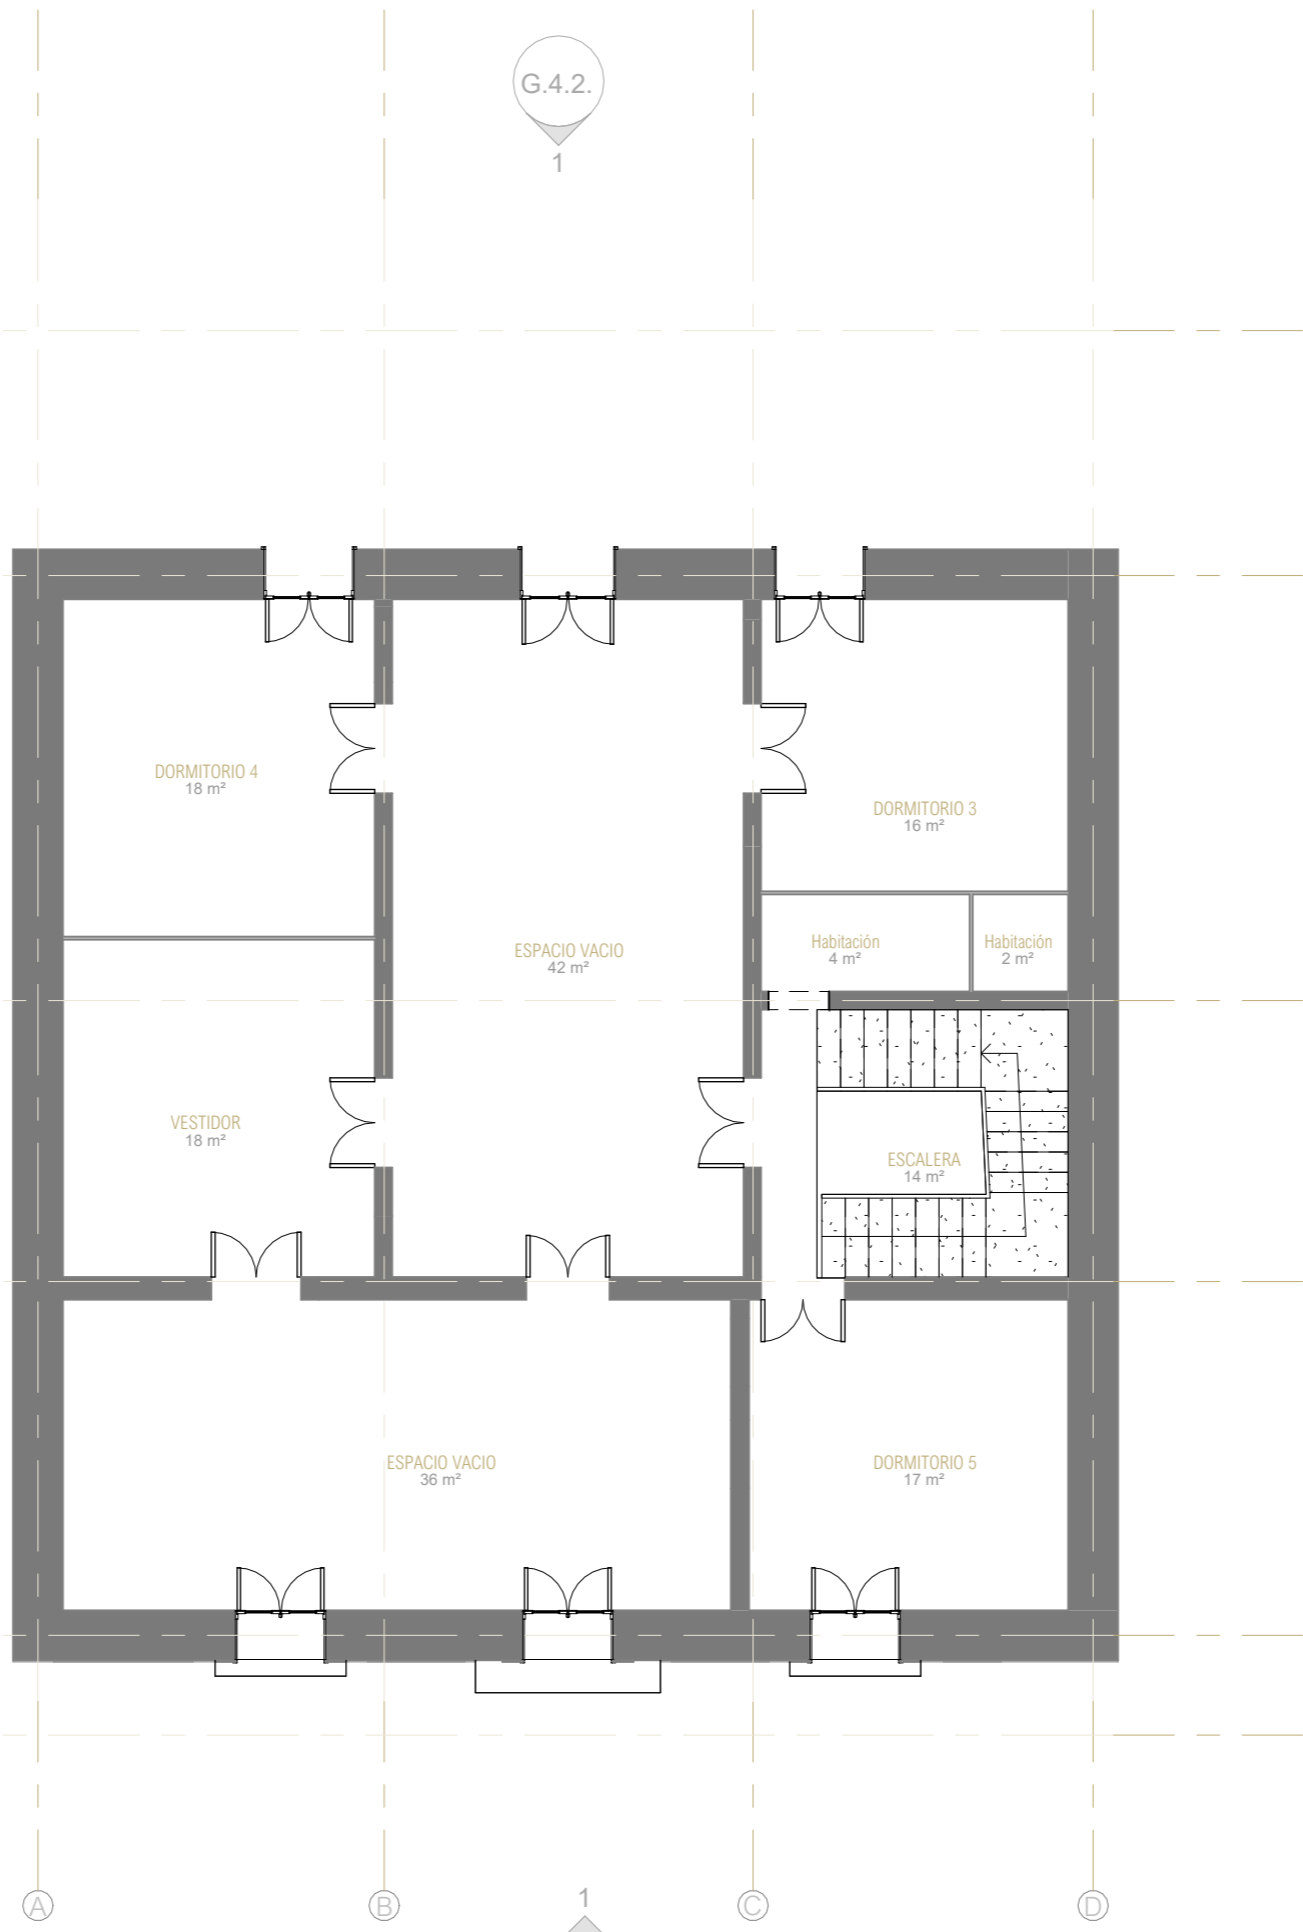

G.4.2.  
1

1  
G.4.1.

**1 G.3.2. ESTADO ACTUAL - PLANTA PRIMERA**  
1 : 100

PROYECTO

Anteproyecto - de vivienda unifamiliar en edificio catalogado.

Dirección

Av. d' Alacant 8, Jávea, Alicante, España

Ciente/Promotor

JESSICA BATAILLE GROUP S.L.

Fecha 17/06/2026 10:22:50  
Numero de proyecto 013


Tamaño de lamina A3  
Escala 1 : 100

LAMINA

**G.3.2**



ESTADO ACTUAL - PLANTA PRIMERA

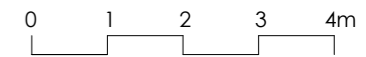


Autentico Arquitectura Sl.  
Tom Jaring

Nº COLEGIADO COACV

15573

G.4.2.  
1

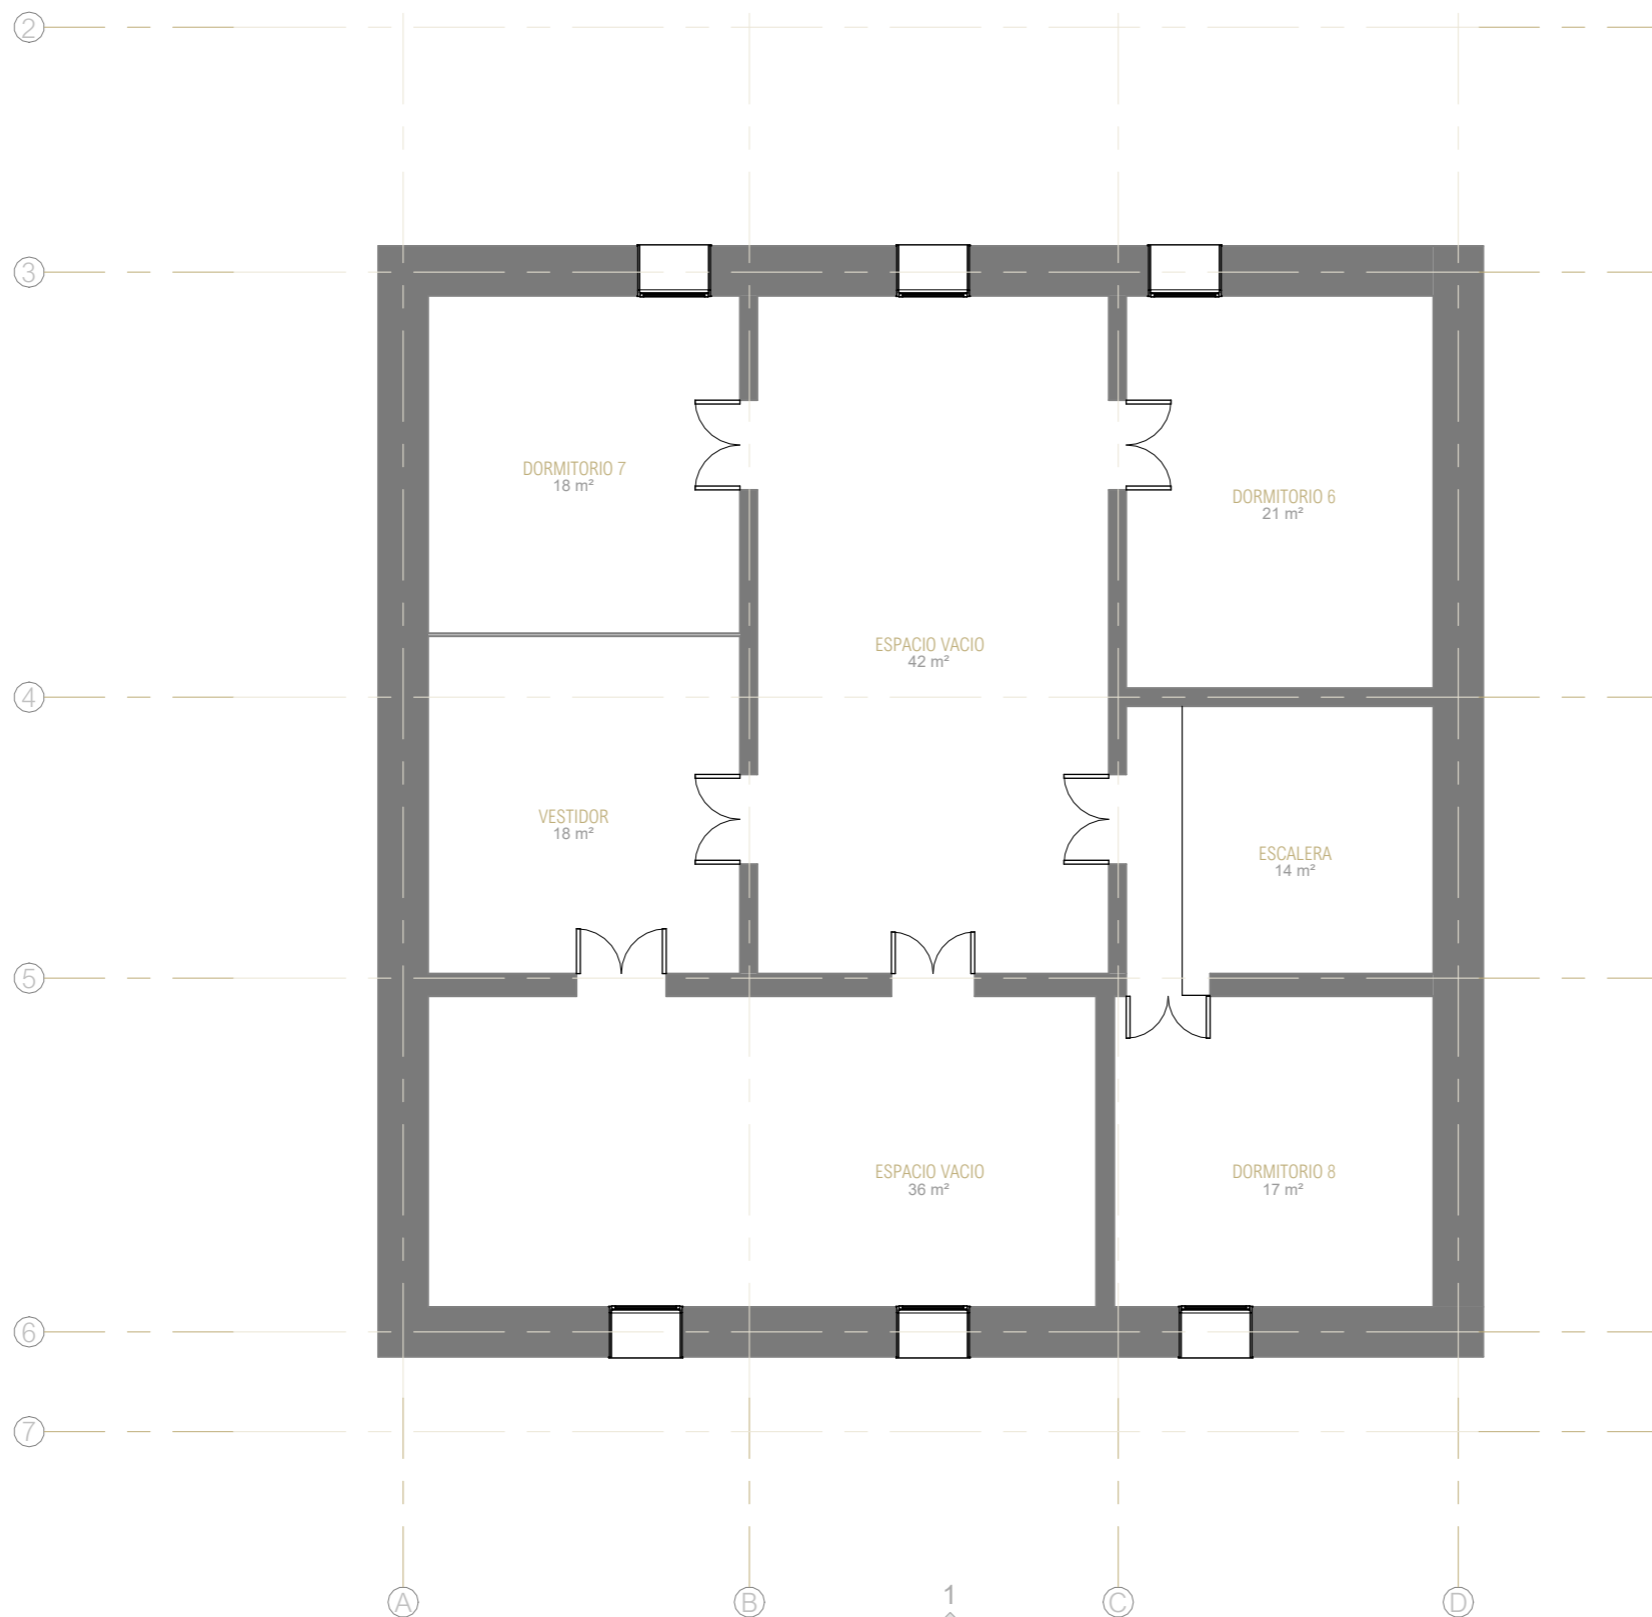

1  
G.4.1.

**1** G.3.3. ESTADO ACTUAL - PLANTA SEGUNDA  
1 : 100

PROYECTO

Anteproyecto - de vivienda unifamiliar en edificio catalogado.

Dirección

Av. d' Alacant 8, Jávea, Alicante, España

Ciente/Promotor

JESSICA BATAILLE GROUP S.L.

Fecha 17/06/2026 10:22:50  
Numero de proyecto 013


Tamaño de lamina A3  
Escala 1 : 100

LAMINA

G.3.3




ESTADO ACTUAL - PLANTA SEGUNDA

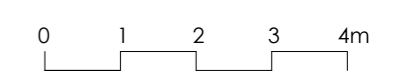

Autentico Arquitectura Sl.  
Tom Jaring

Nº COLEGIADO COACV

15573

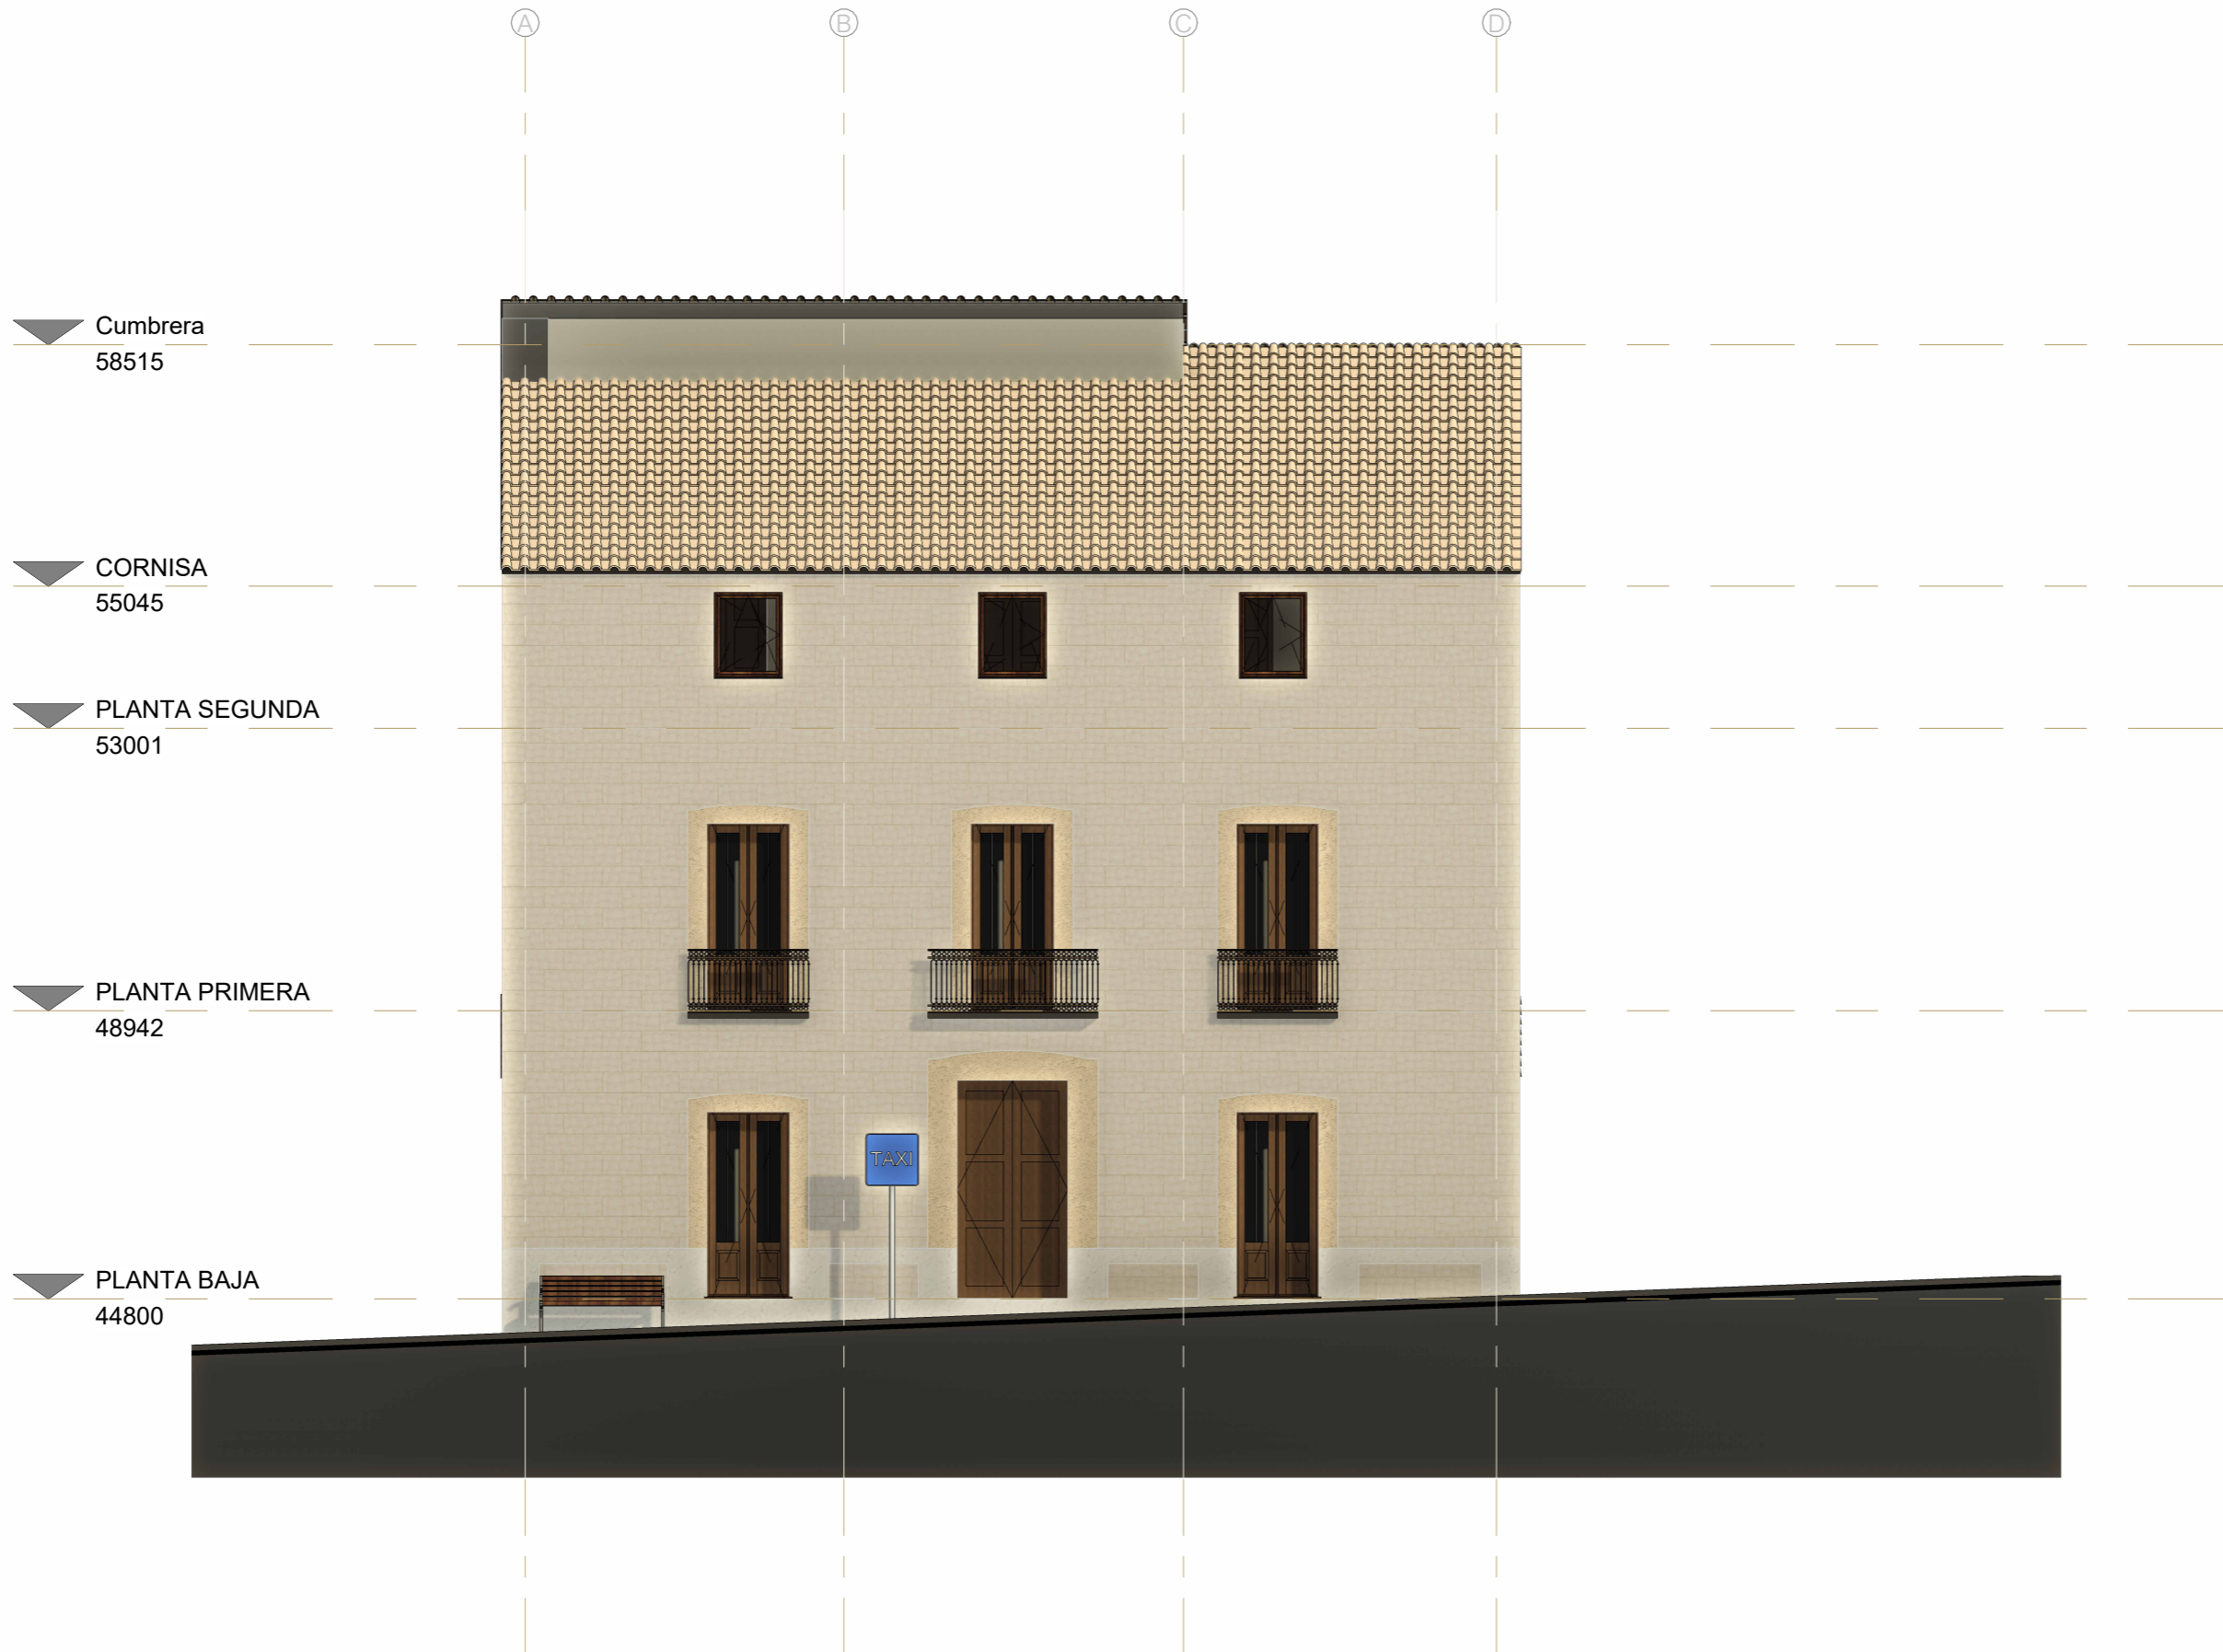

PROYECTO

Anteproyecto - de vivienda  
unifamiliar en edificio  
catalogado.

Dirección

Av. d' Alacant 8, Jávea, Alicante, España

Cliente/Promotor

JESSICA BATAILLE GROUP S.L.

Fecha Numero de proyecto

17/06/2026 10:23:23 013

Tamaño de lamina Escala

A3 1 : 100

LAMINA

**A.4.1.**

ALZADO - NOROESTE

Autentico Arquitectura Sl.

Tom Jaring

Nº COLEGIADO COACV

15573



PROYECTO

Anteproyecto - de vivienda  
unifamiliar en edificio  
catalogado.

Dirección

Av. d' Alacant 8, Jávea, Alicante, España

Ciente/Promotor

JESSICA BATAILLE GROUP S.L.

Fecha	Numero de proyecto
17/06/2026 10:23:46	013

Tamaño de lamina	Escala
A3	1 : 100

LAMINA

**A.4.2.**


ALZADO - SURESTE

Autentico Arquitectura Sl.  
Tom Jaring

Nº COLEGIADO COACV

15573

A.4.2.  
1

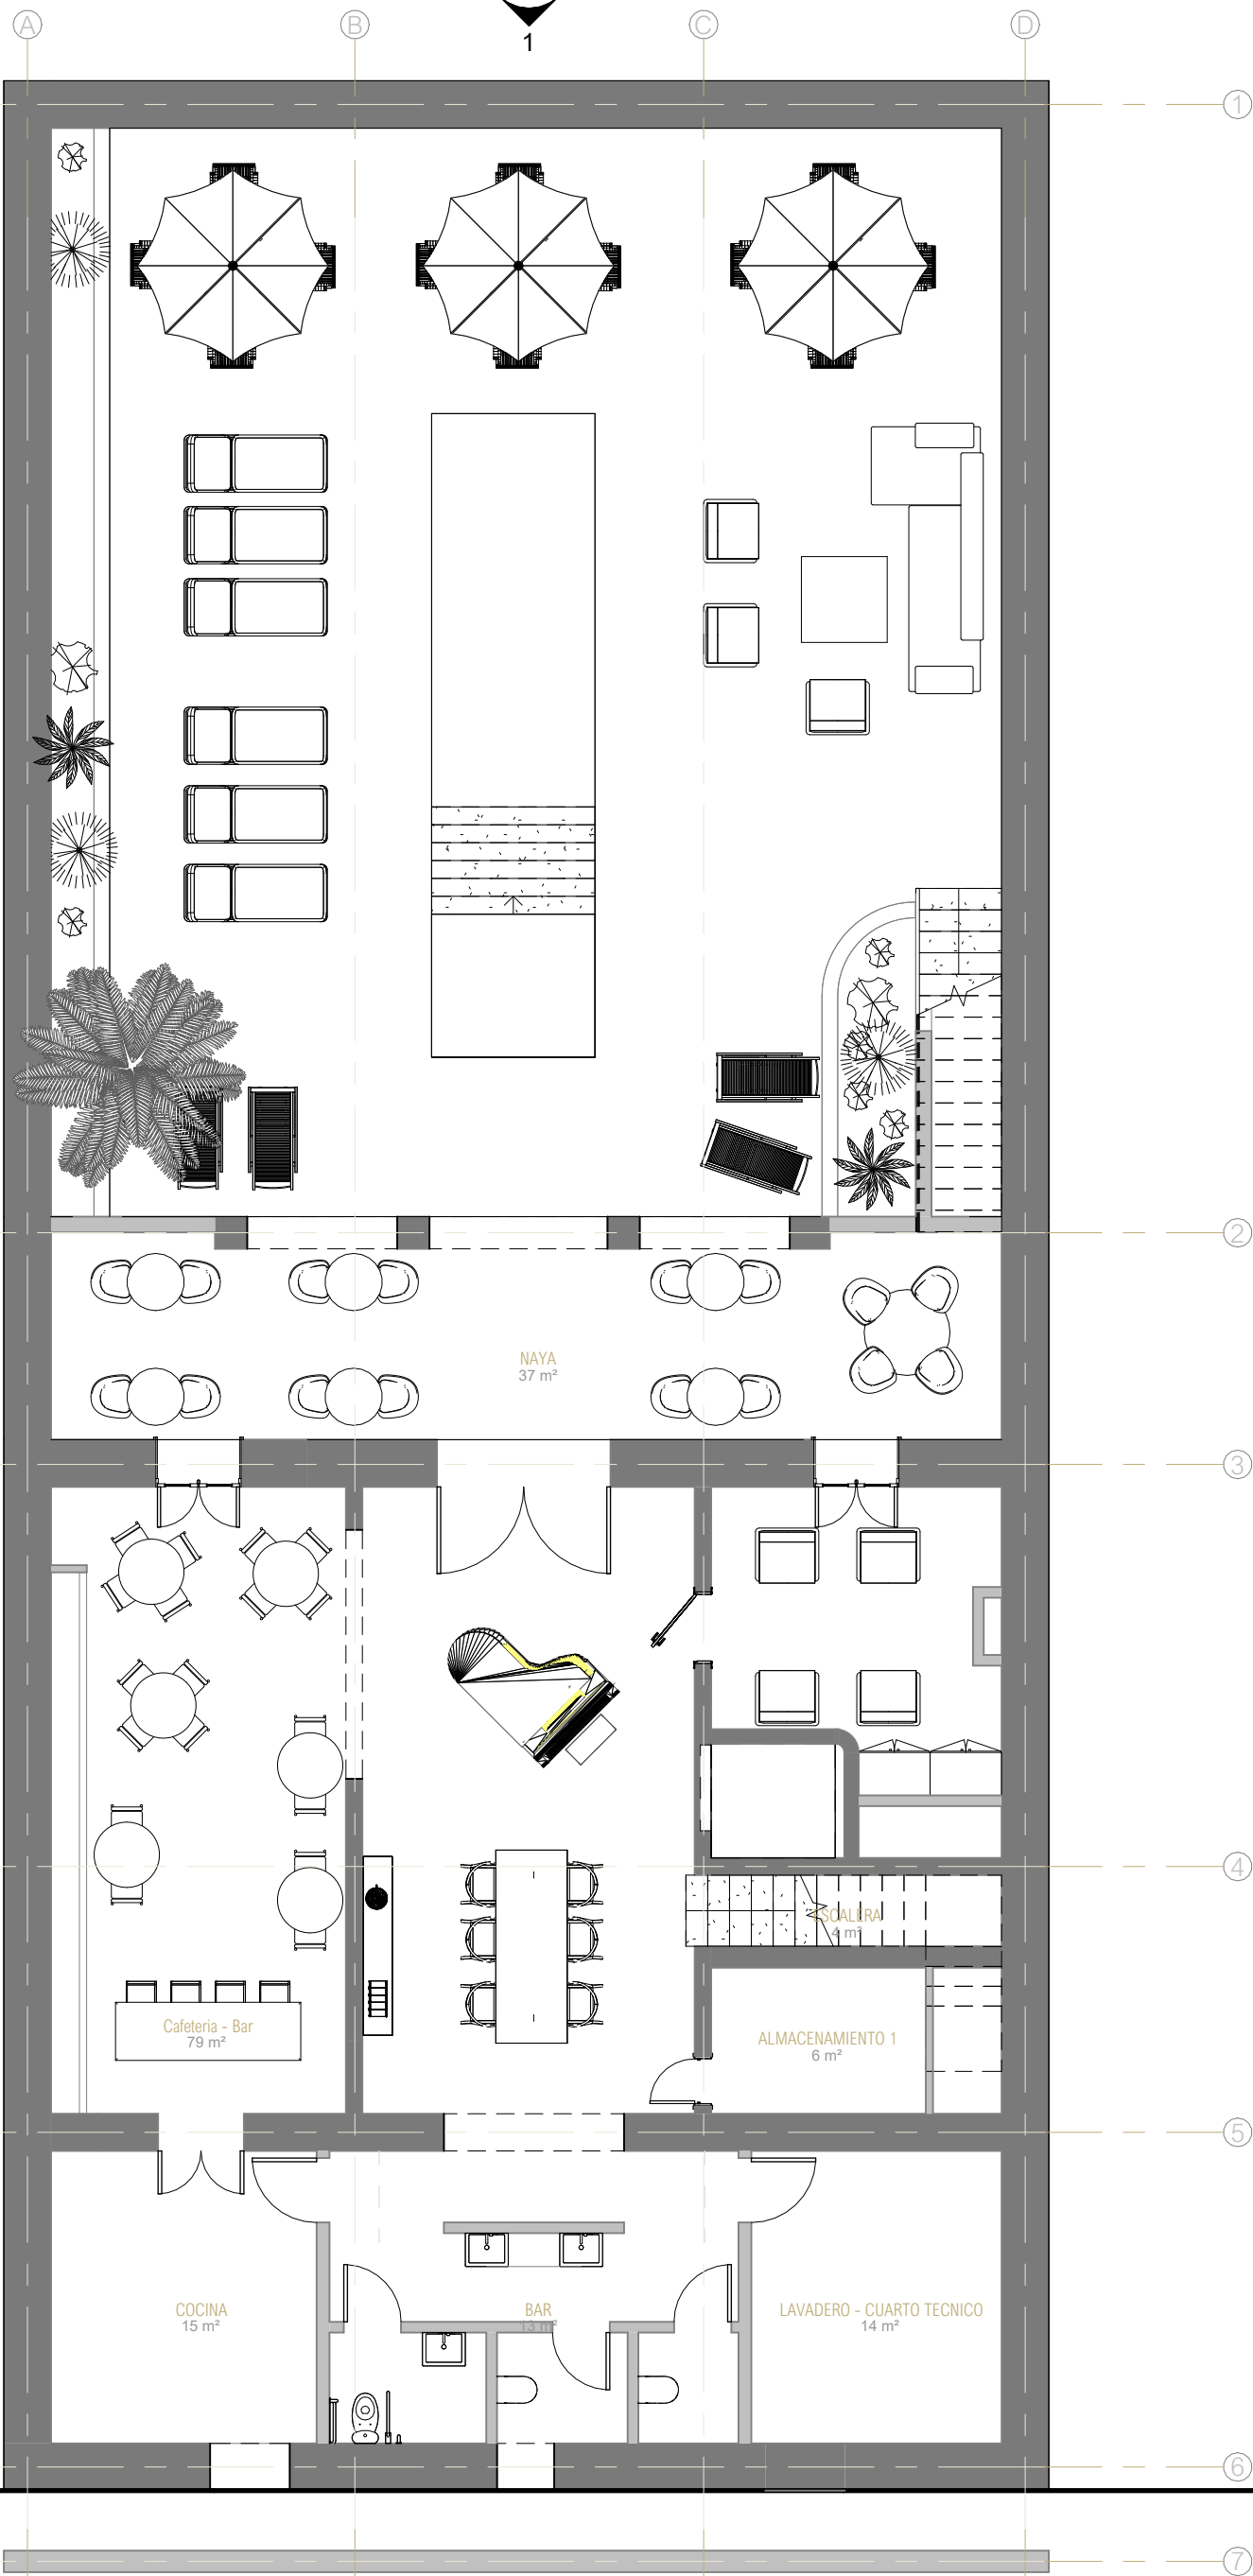

A.4.1.

PROYECTO

Anteproyecto - de vivienda  
unifamiliar en edificio  
catalogado.

Dirección

Av. d'Alacant 8, Jávea, Alicante, España

Ciente/Promotor

JESSICA BATAILLE GROUP S.L.

Fecha

17/06/2026 10:23:47

Numero de proyecto

013

Tamaño de lamina

A3


Escala

1 : 100

LAMINA

A.1.4.

PLANOS DE  
DISTRIBUCIÓN - PLANTA  
SEMISOTANO

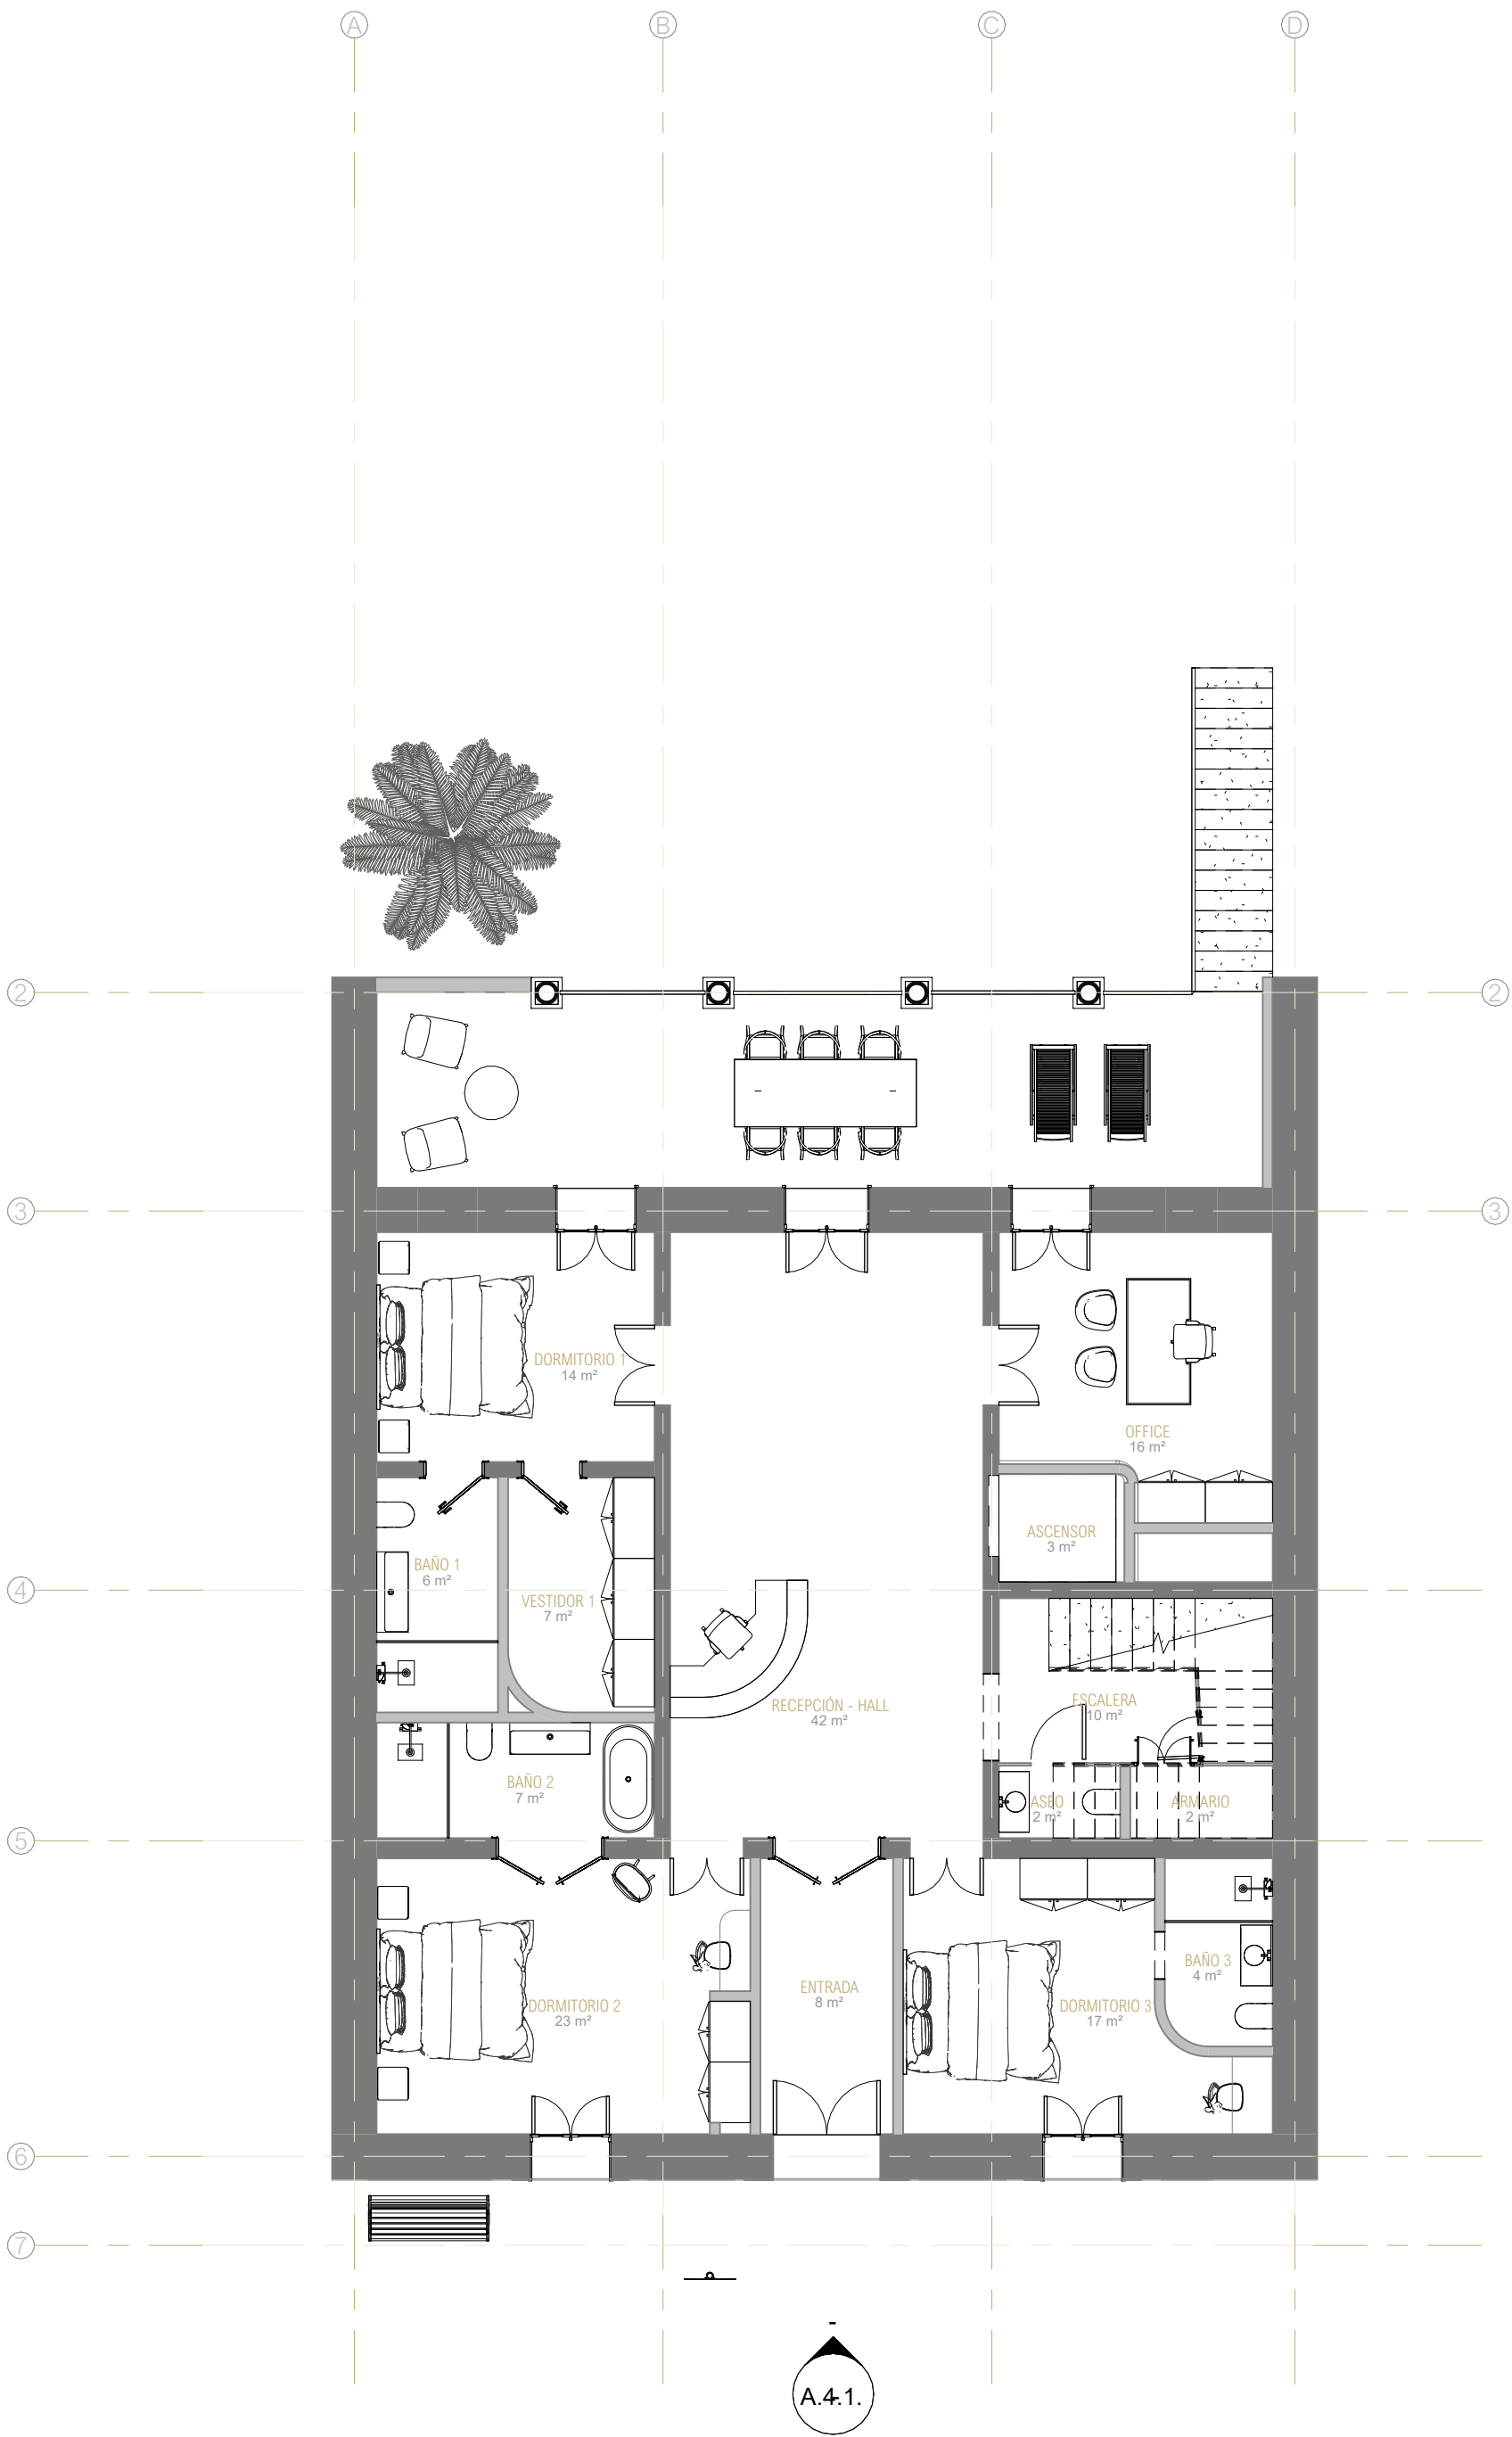

PROYECTO

Anteproyecto - de vivienda unifamiliar en edificio catalogado.

Dirección

Av. d'Alacant 8, Jávea, Alicante, España

Ciente/Promotor

JESSICA BATAILLE GROUP S.L.

Fecha

17/06/2026 10:23:49

Numero de proyecto

013

Tamaño de lamina

A3


Escala

1 : 100

LAMINA

**A.1.0.**


PLANOS DE DISTRIBUCIÓN - PLANTA BAJA

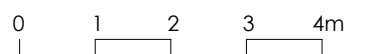

Autentico Arquitectura Sl.  
Tom Jaring

Nº COLEGIADO COACV

15573

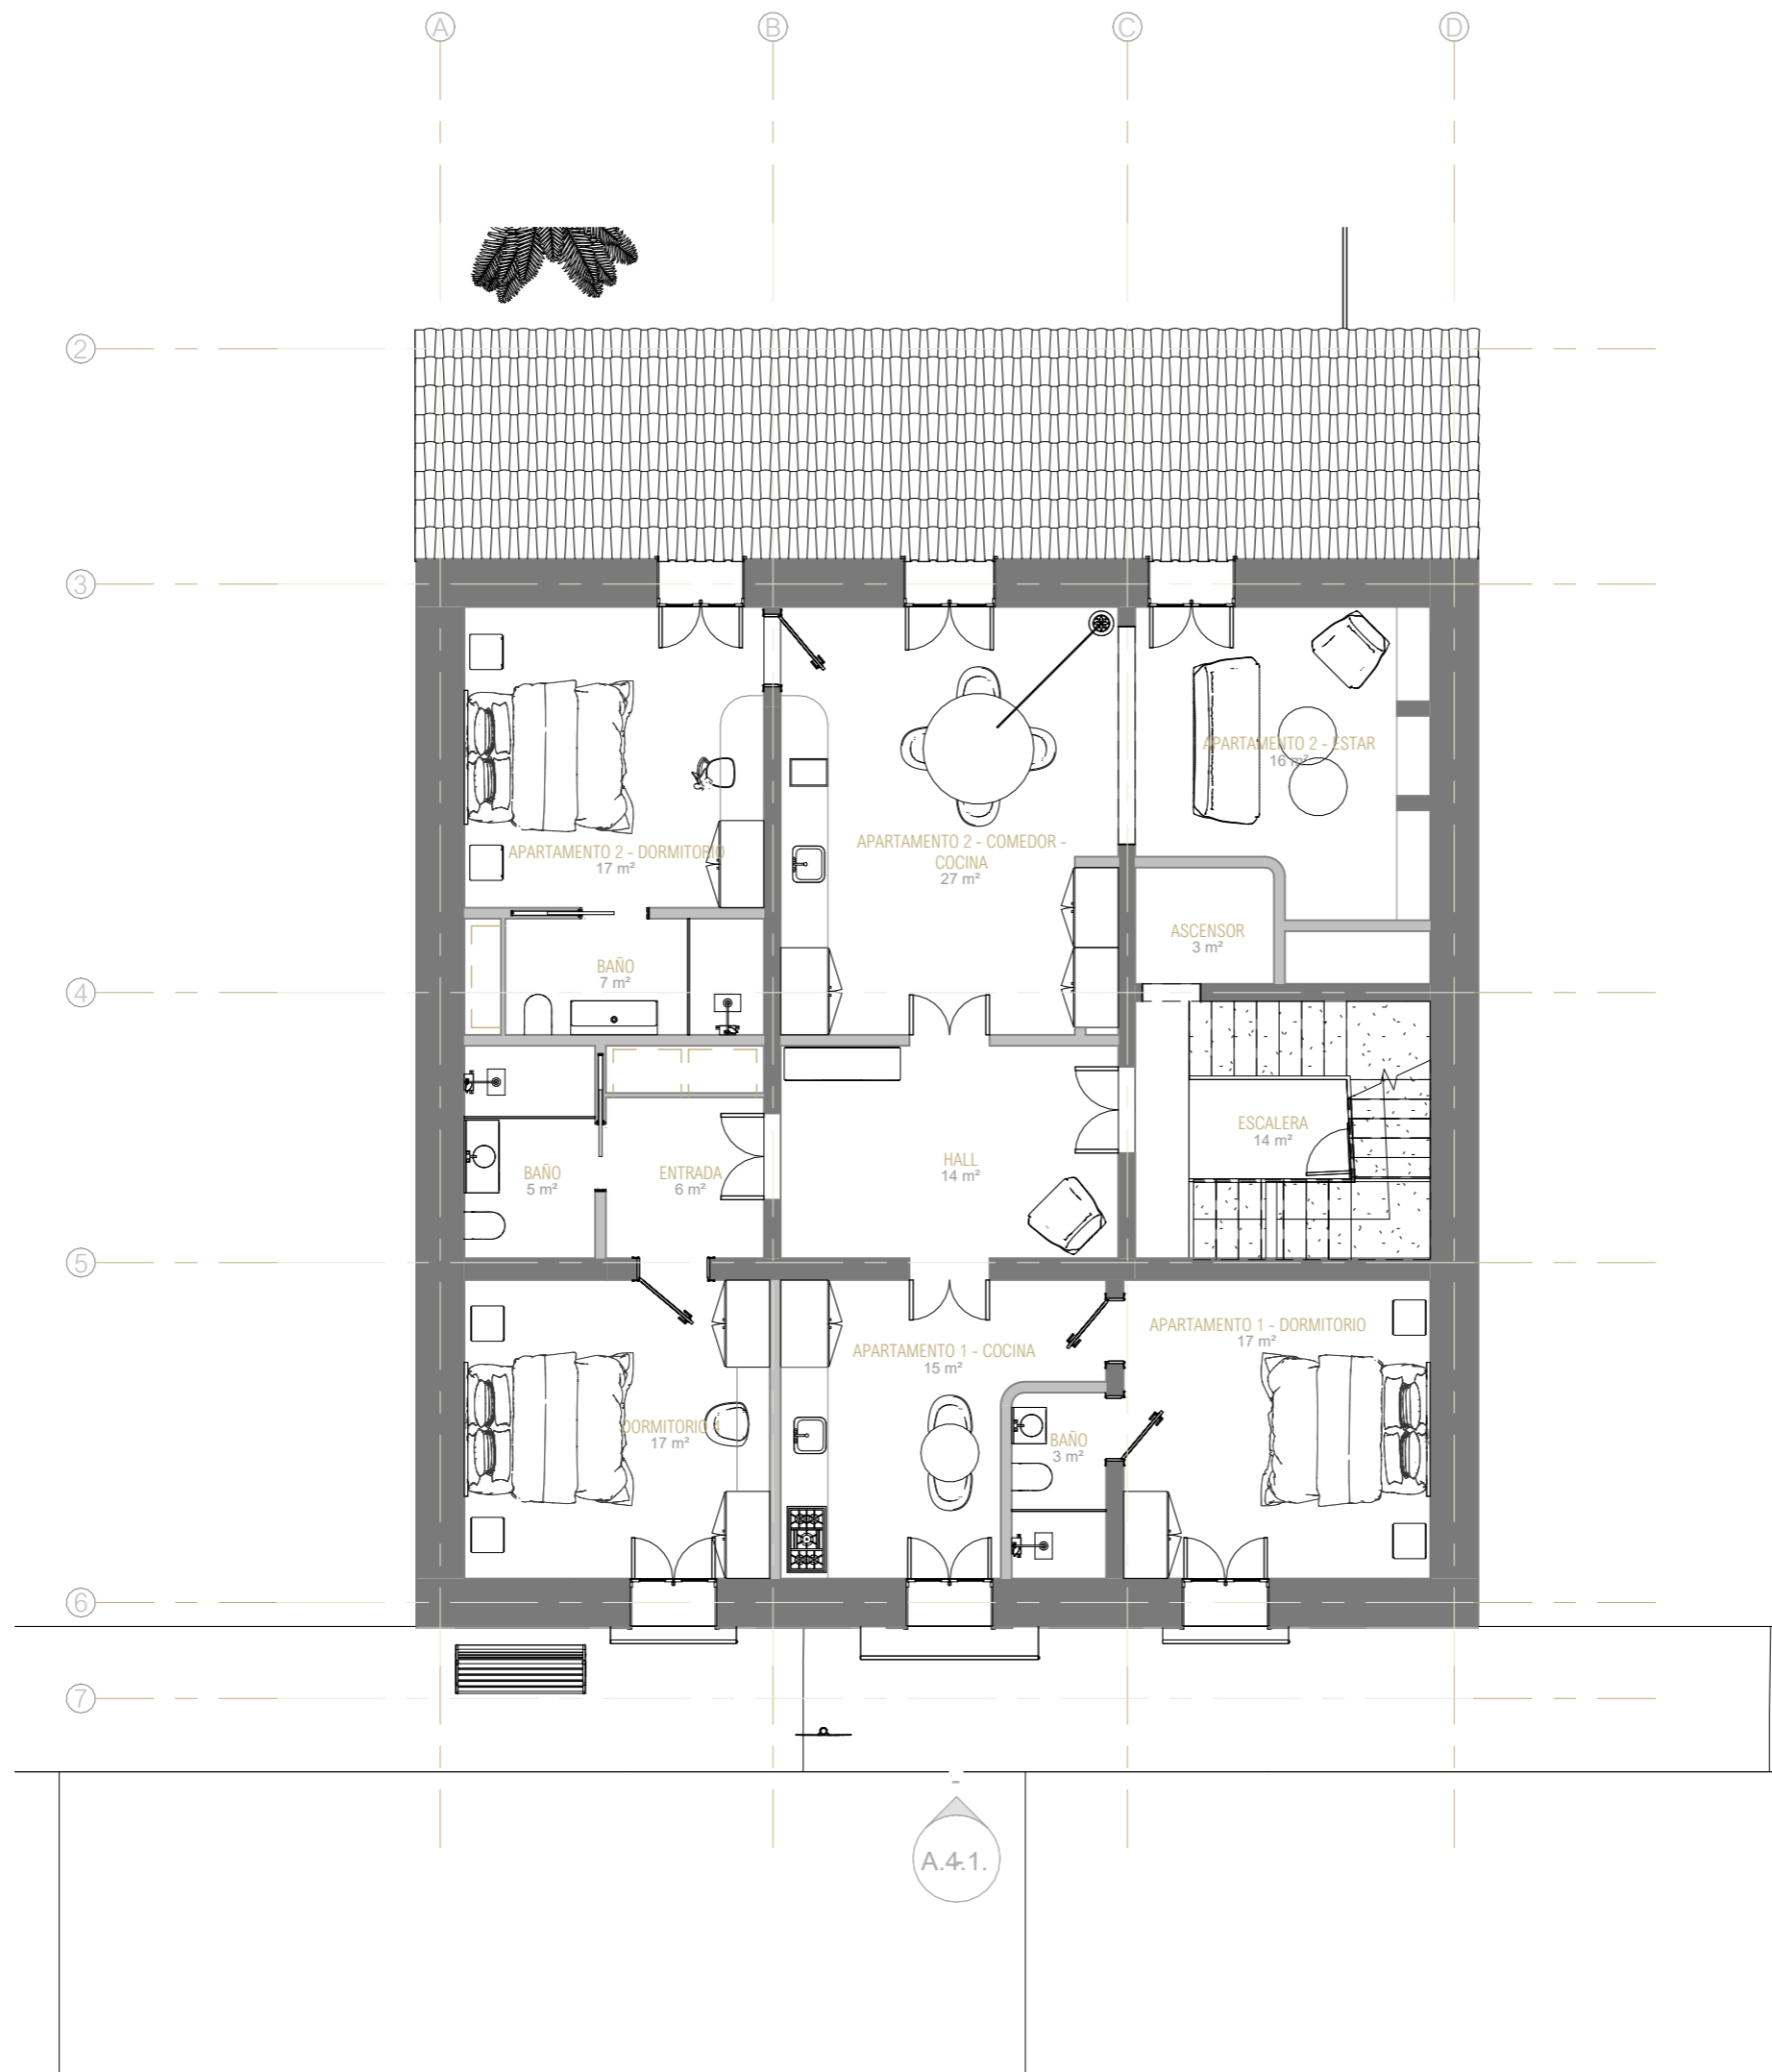

A.4.1.

PROYECTO

Anteproyecto - de vivienda unifamiliar en edificio catalogado.

Dirección

Av. d' Alacant 8, Jávea, Alicante, España

Ciente/Promotor

JESSICA BATAILLE GROUP S.L.

Fecha 17/06/2026 10:23:52  
Numero de proyecto 013


Tamaño de lamina A3  
Escala 1 : 100

LAMINA

A.1.1




PLANOS DE DISTRIBUCIÓN - PLANTA PRIMERA

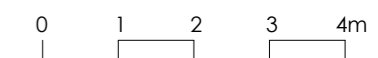

Autentico Arquitectura Sl.  
Tom Jaring

Nº COLEGIADO COACV

15573

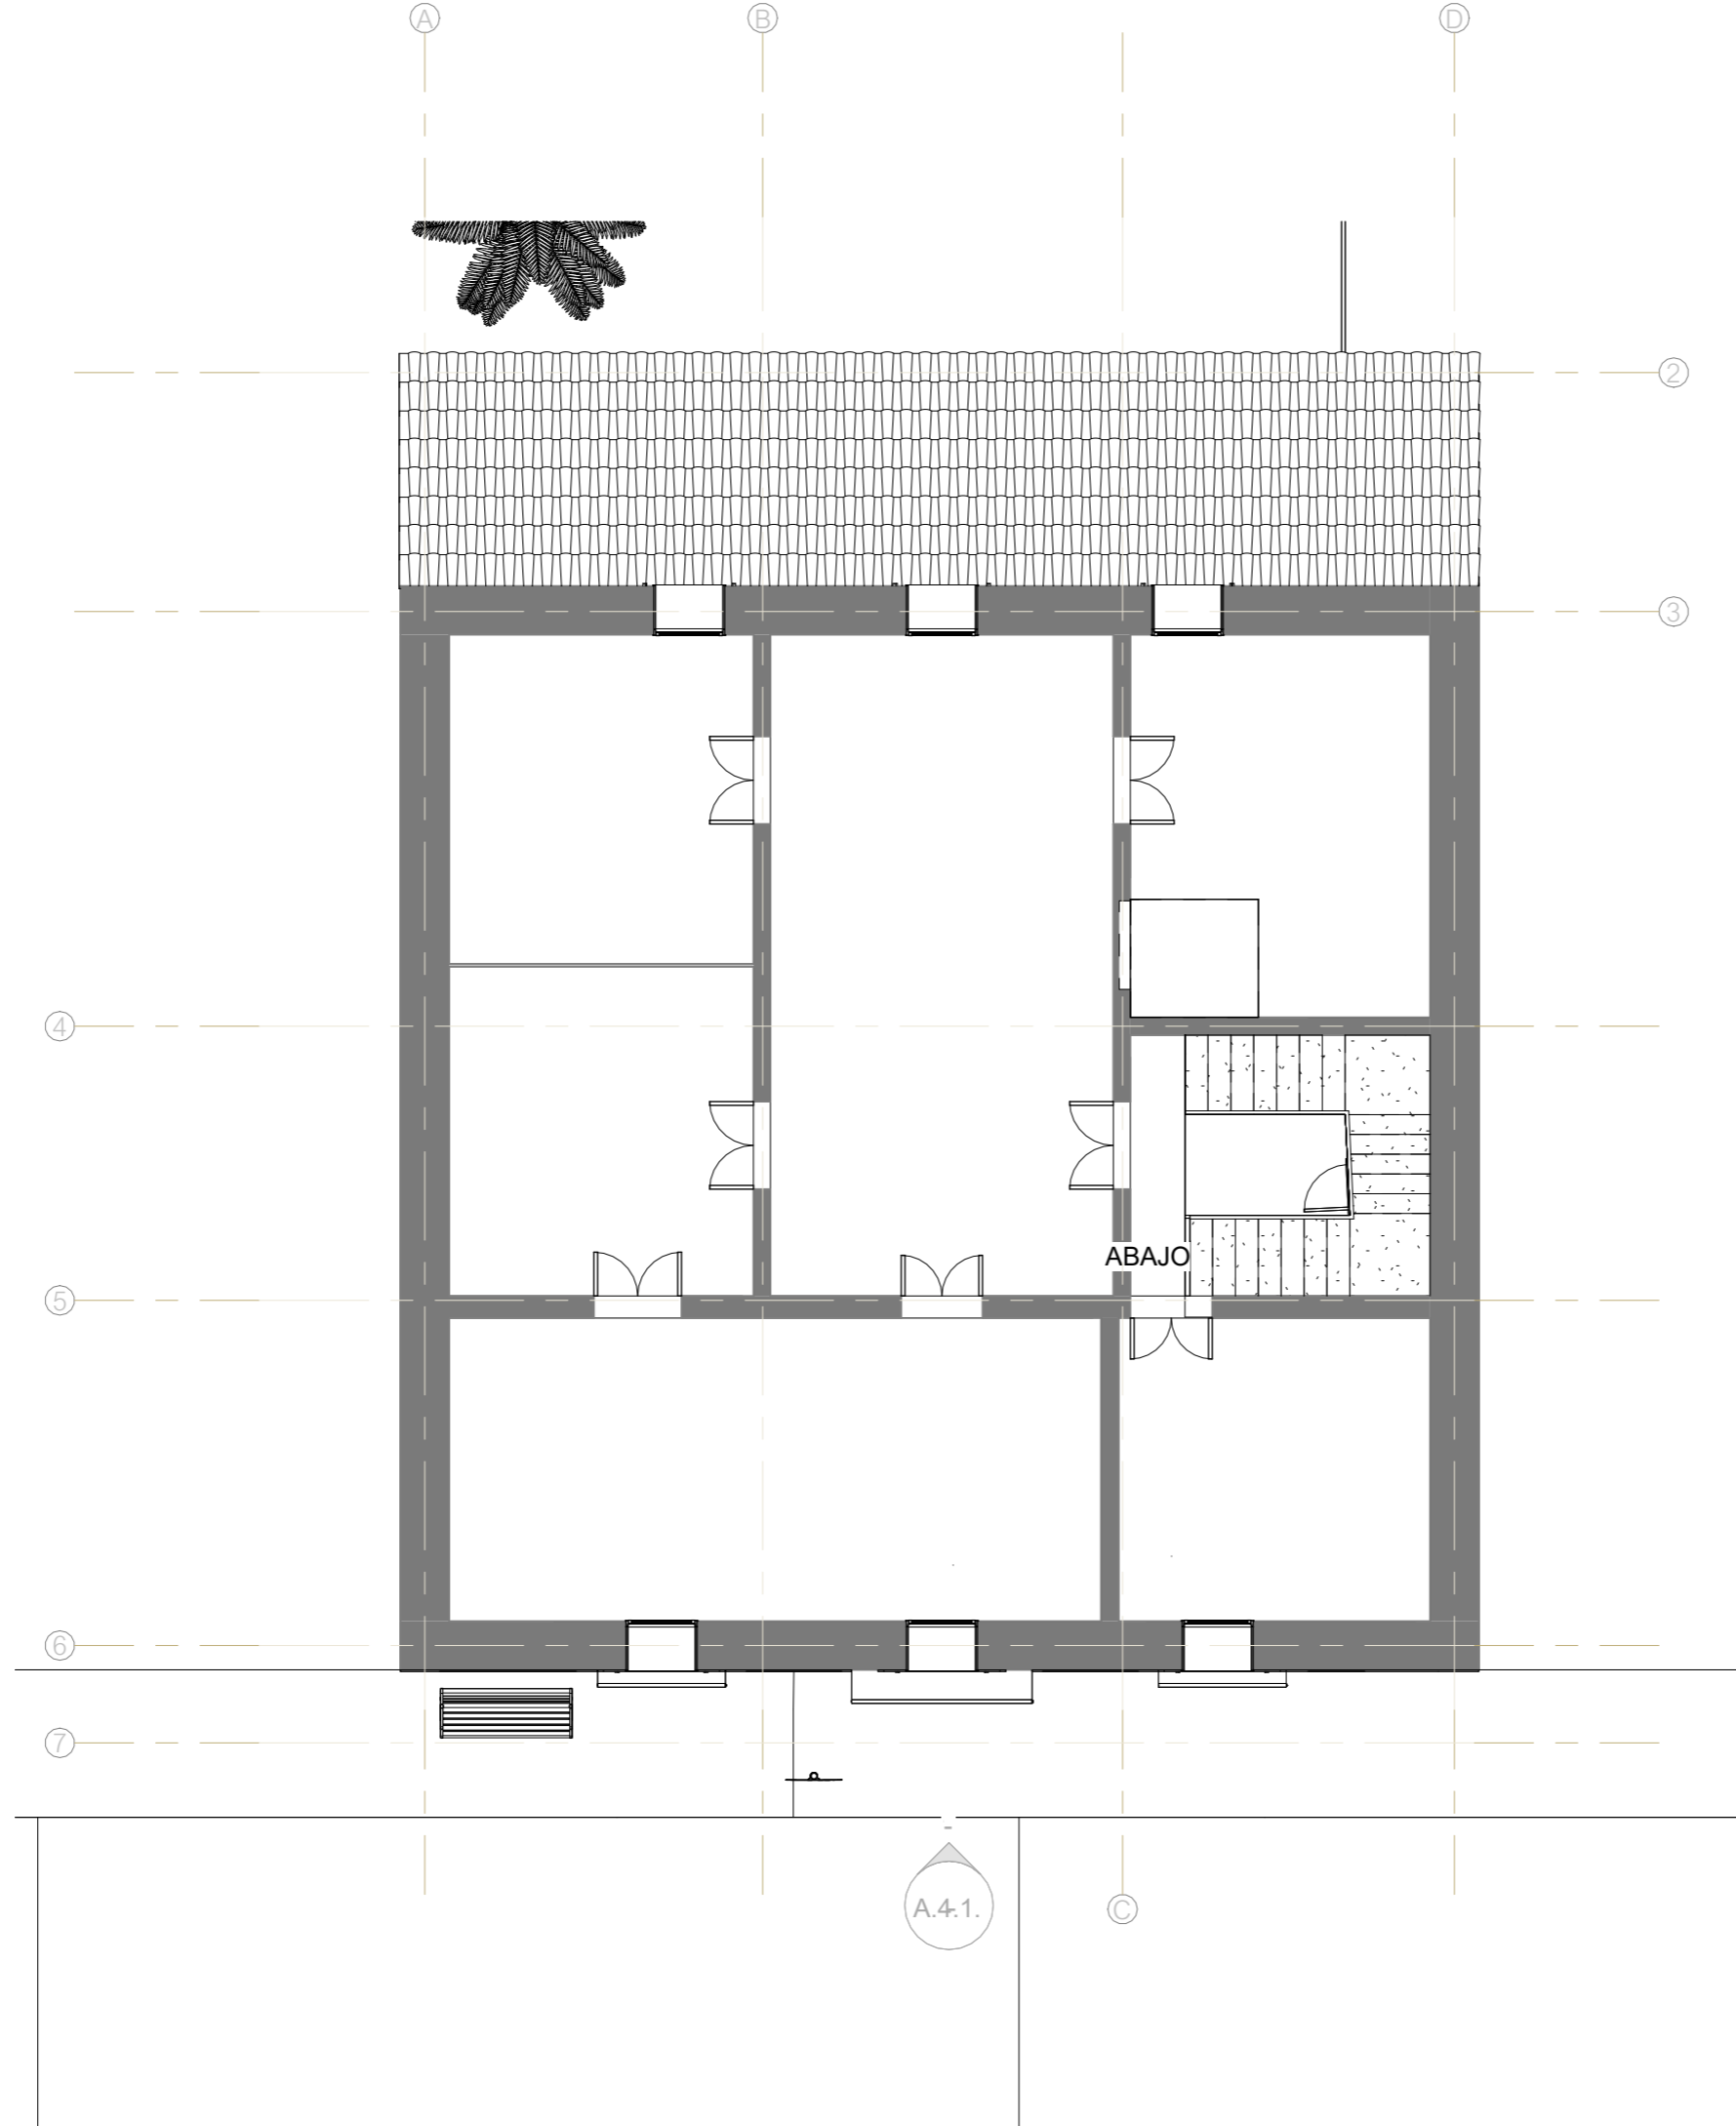

PROYECTO

Anteproyecto - de vivienda unifamiliar en edificio catalogado.

Dirección

Av. d' Alacant 8, Jávea, Alicante, España

Ciente/Promotor

JESSICA BATAILLE GROUP S.L.

Fecha	Numero de proyecto
17/06/2026 10:23:55	013


Tamaño de lamina	Escala
A3	1 : 100

LAMINA

**A.1.2.**



PLANOS DE DISTRIBUCIÓN - PLANTA SEGUNDA

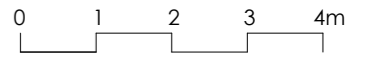


Autentico Arquitectura Sl.  
Tom Jaring

Nº COLEGIADO COACV

15573

A.4.2.  
1

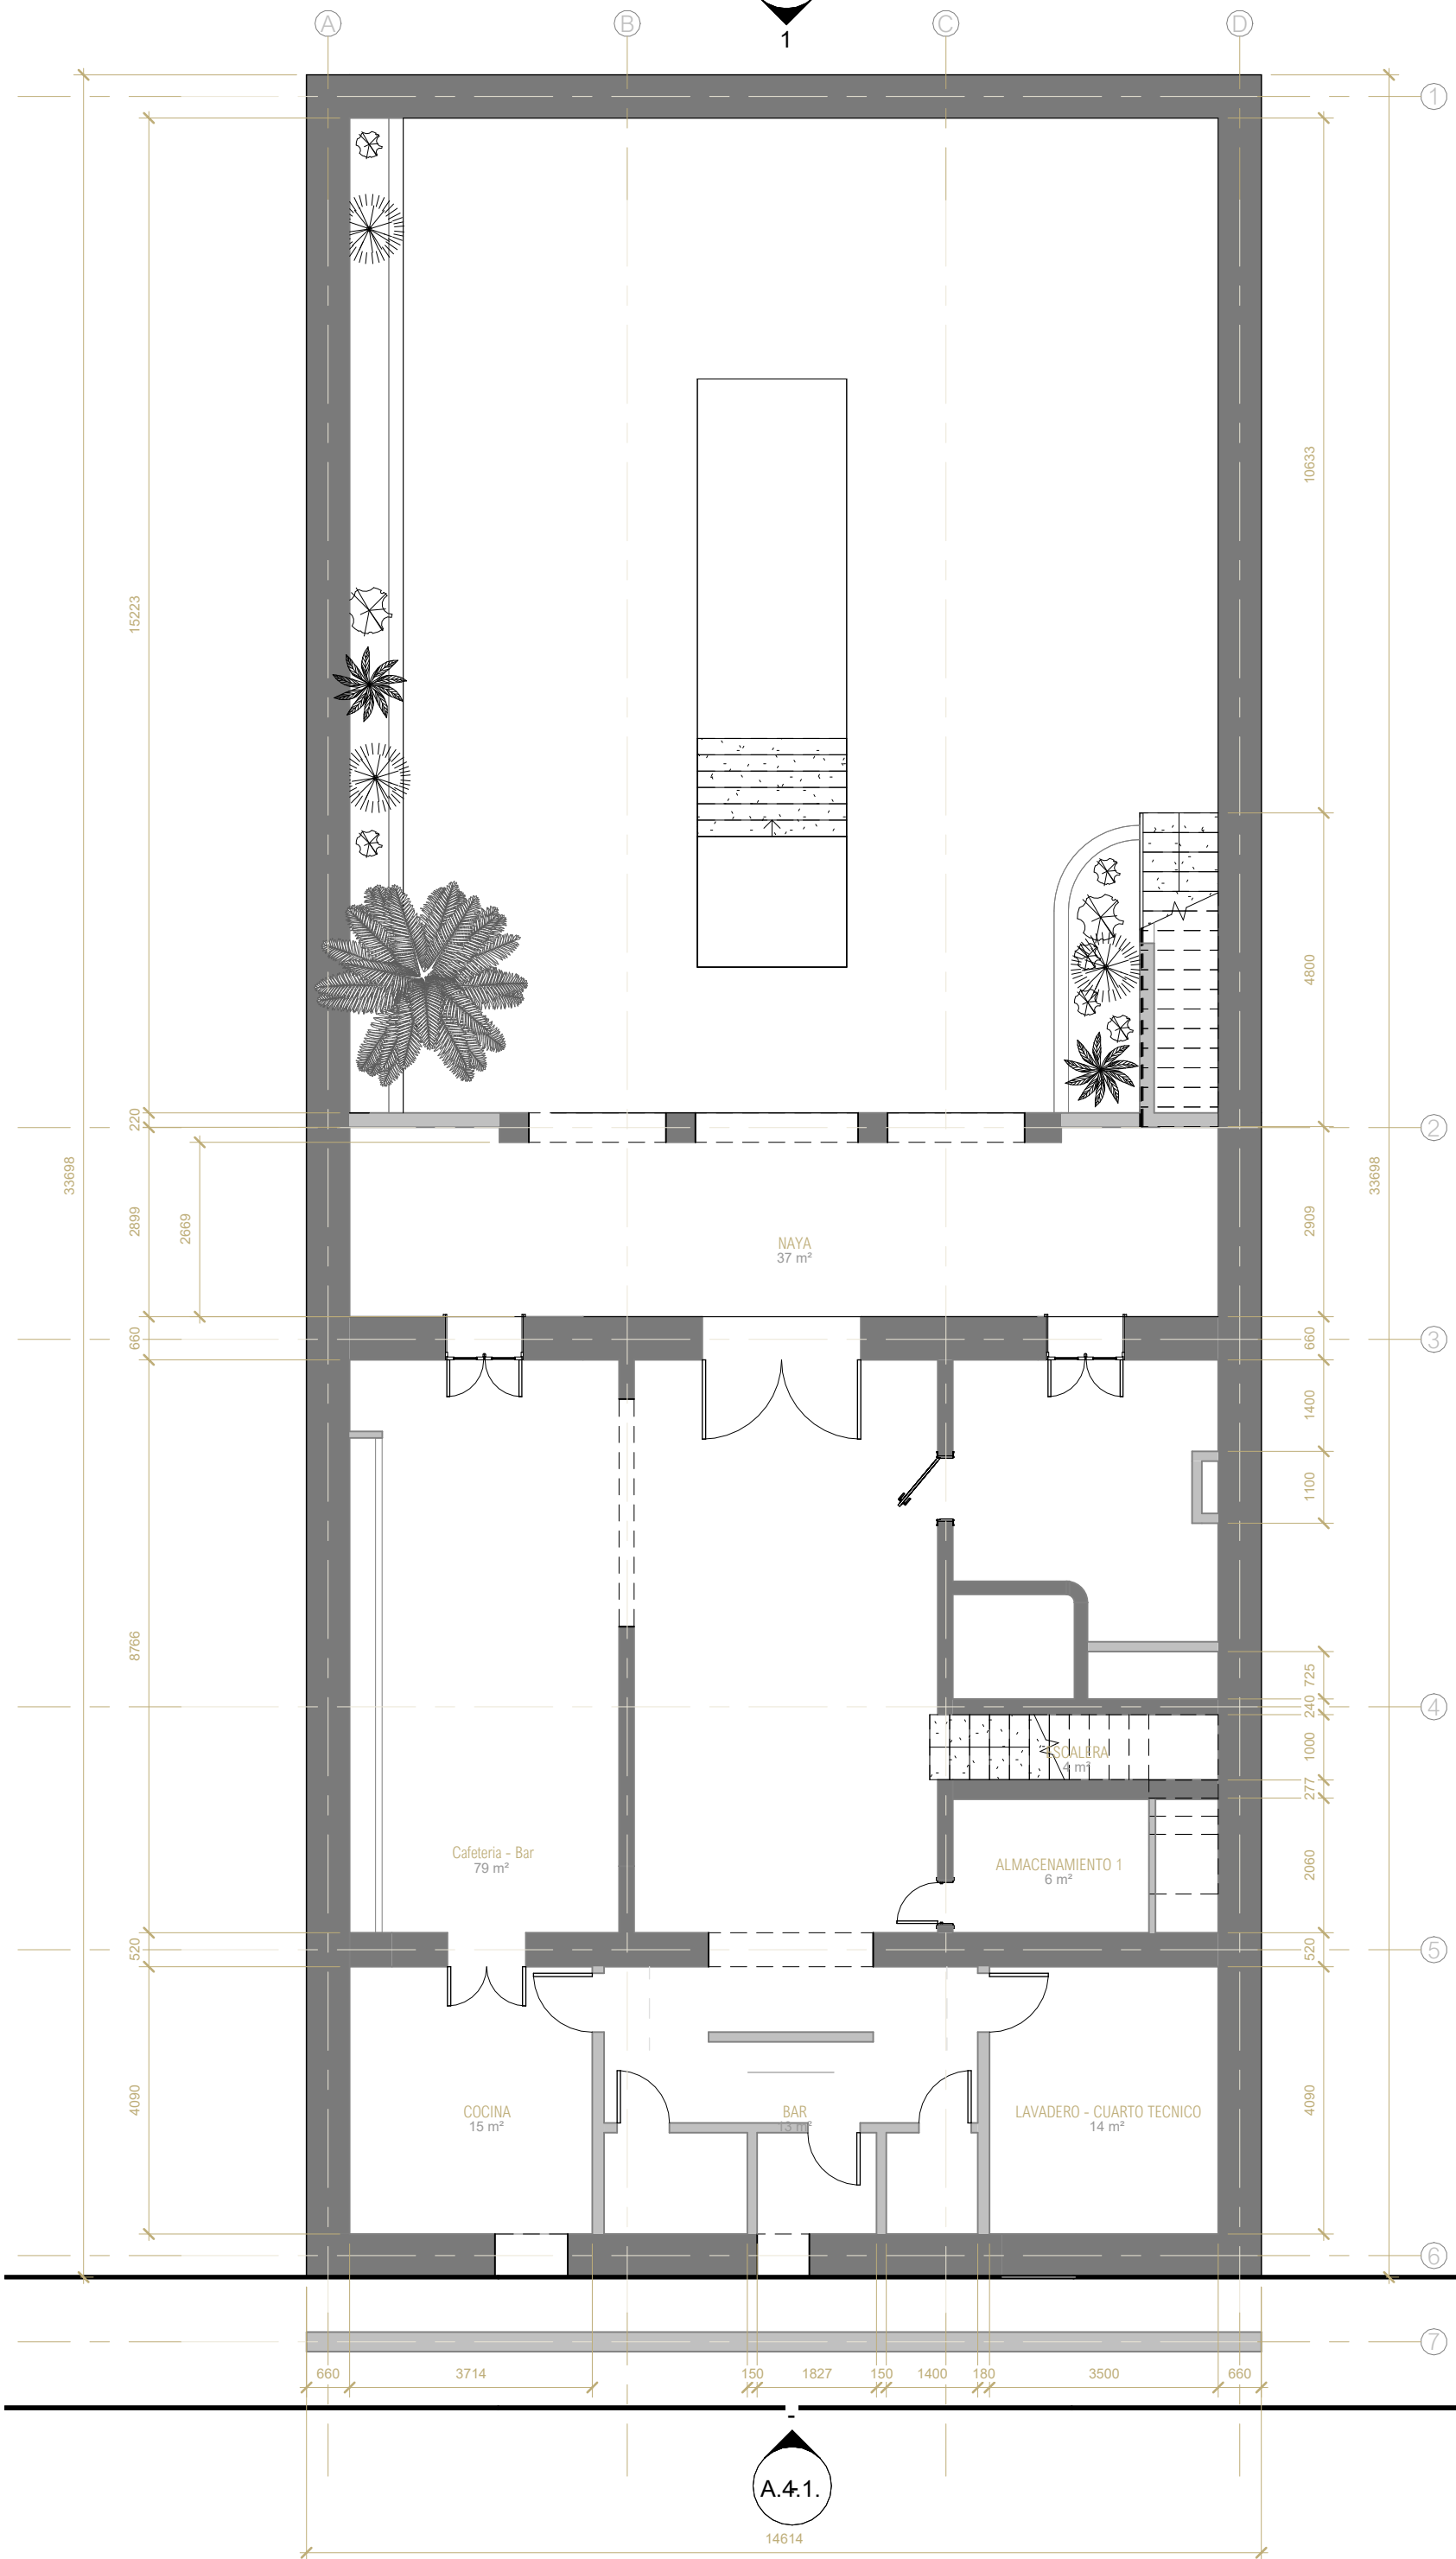

A.4.1.  
14614

PROYECTO

Anteproyecto - de vivienda  
unifamiliar en edificio  
catalogado.

Dirección

Av. d'Alacant 8, Jávea, Alicante, España

Ciente/Promotor

JESSICA BATAILLE GROUP S.L.

Fecha

17/06/2026 10:23:55

Numero de proyecto

013

Tamaño de lamina

A3

Escala


1 : 100

LAMINA

A.5.4.

PLANTA DE COTAS -  
PLANTA SEMISOTANO



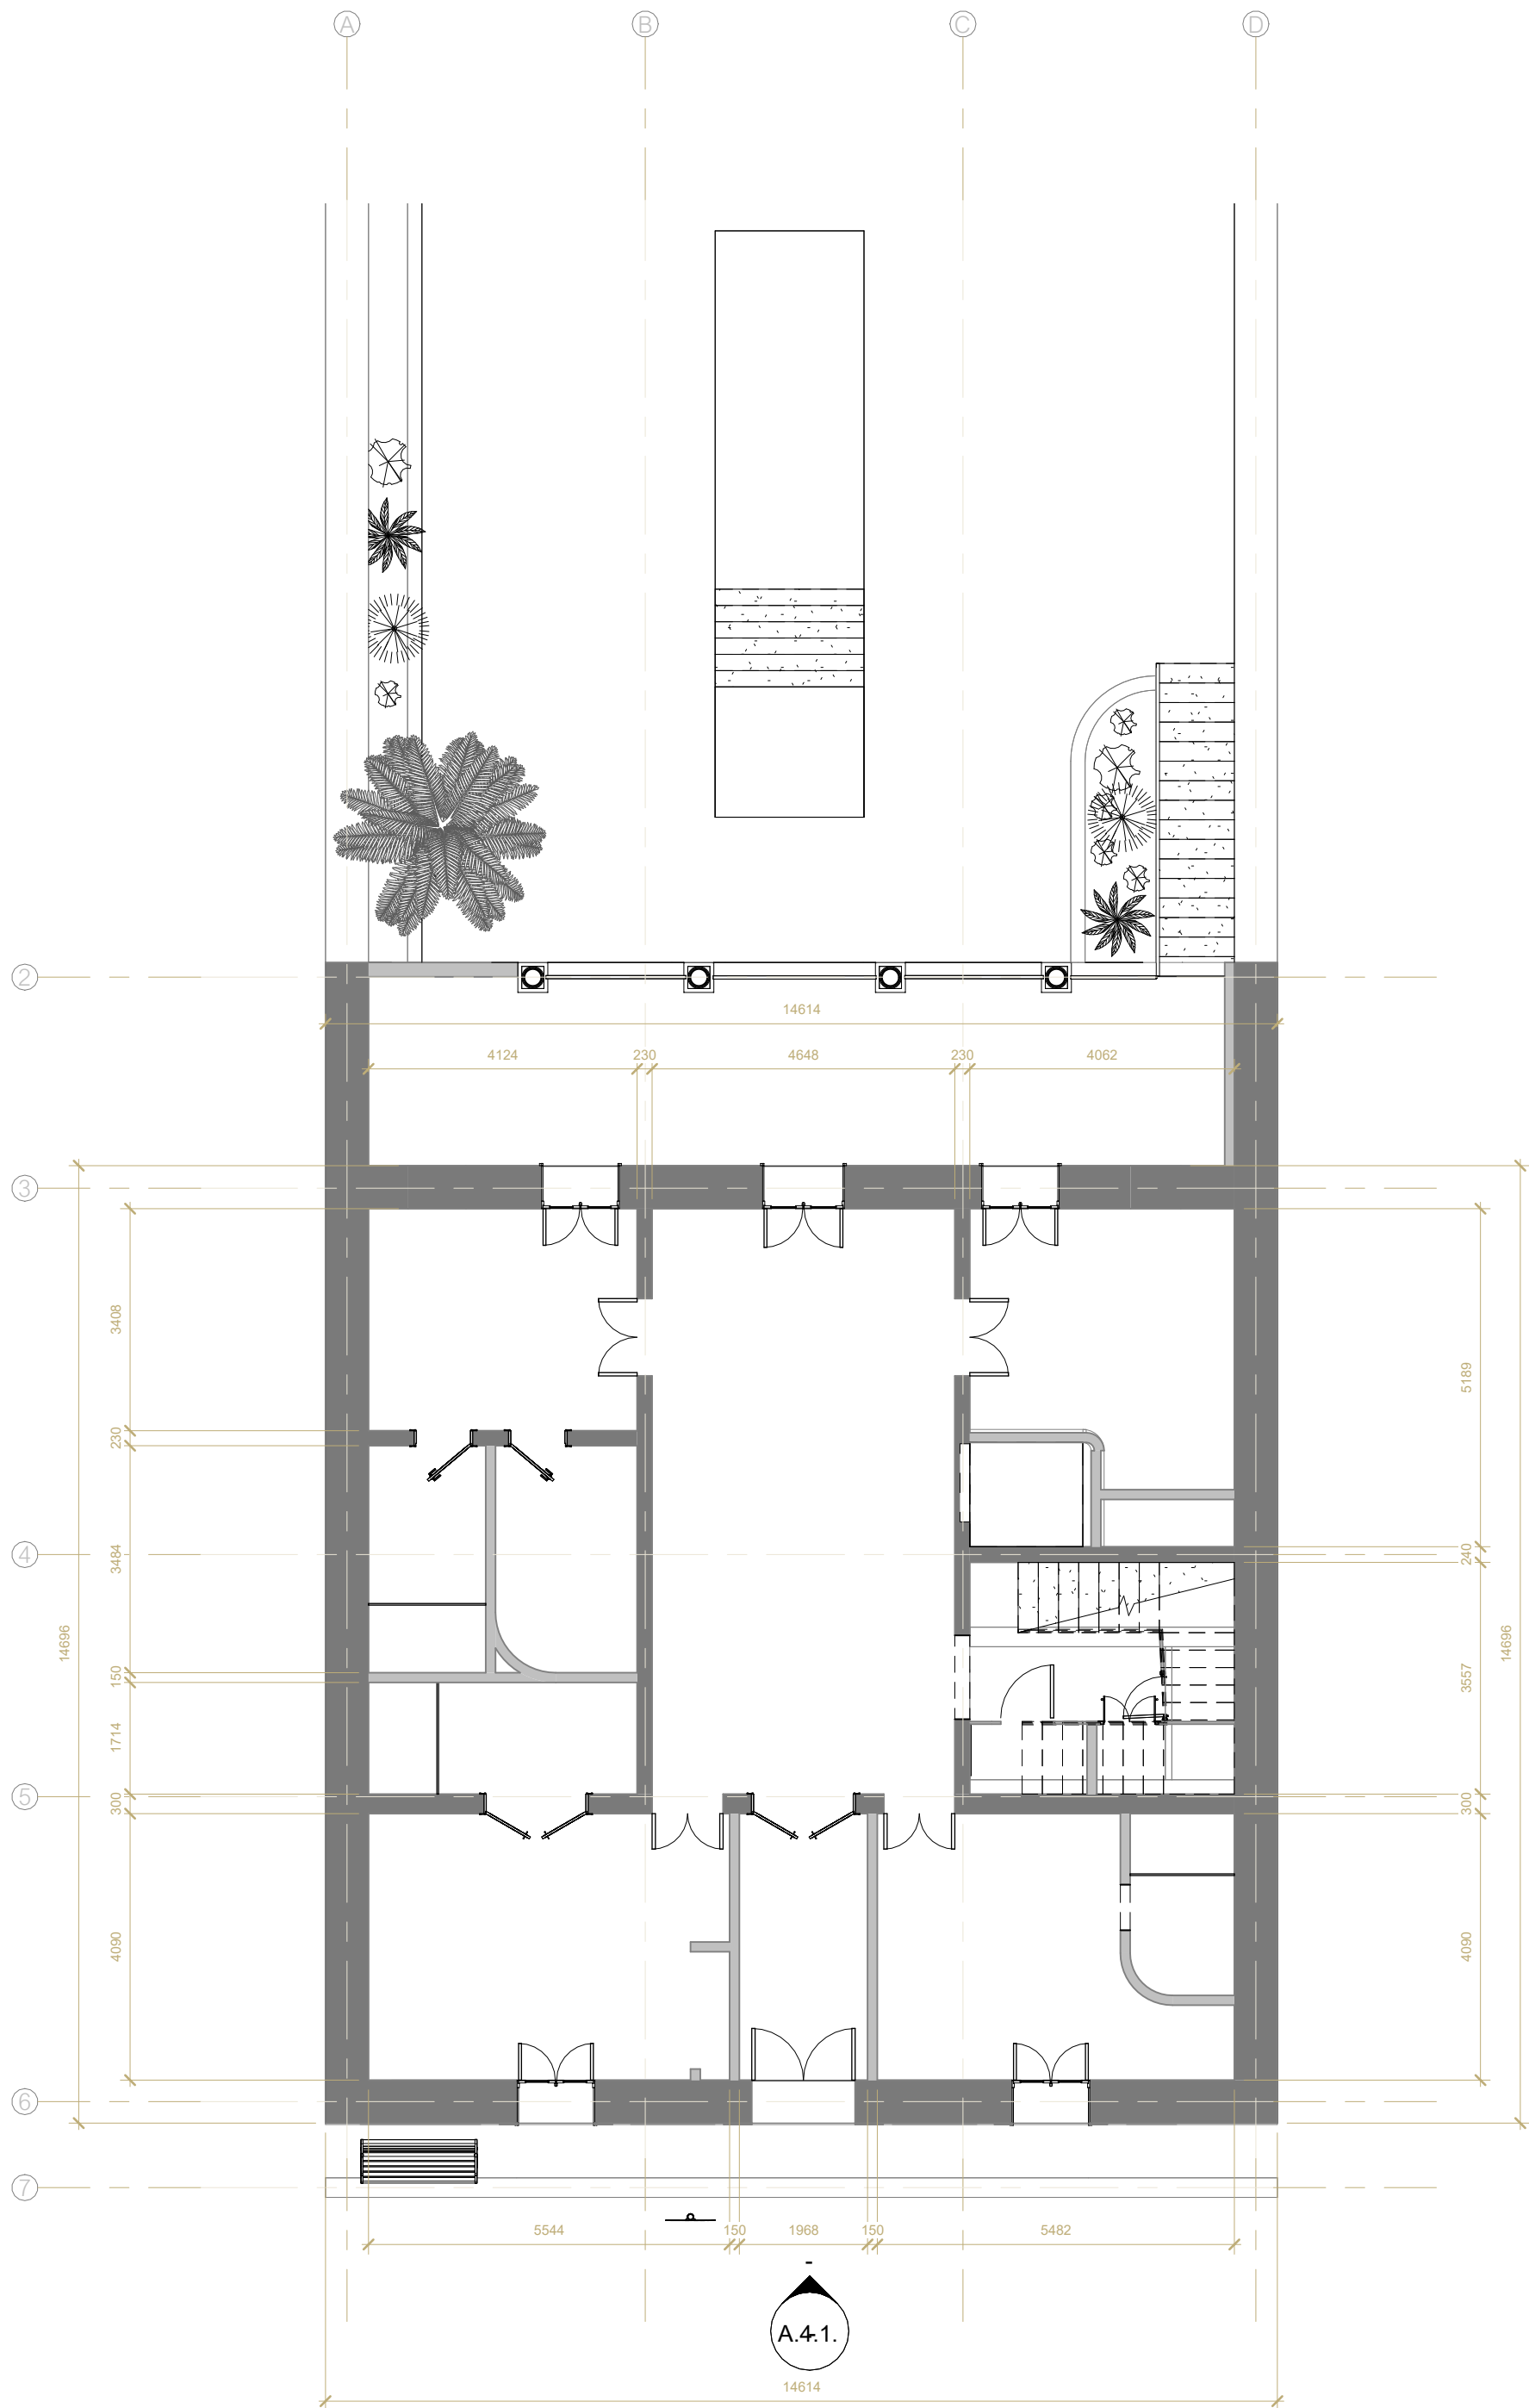

PROYECTO

Anteproyecto - de vivienda unifamiliar en edificio catalogado.

Dirección

Av. d'Alacant 8, Jávea, Alicante, España

Ciente/Promotor

JESSICA BATAILLE GROUP S.L.

Fecha

17/06/2026 10:23:56

Numero de proyecto

013

Tamaño de lamina

A3


Escala

1 : 100

LAMINA

**A.5.1.**

PLANTA DE COTAS -  
PLANTA BAJA

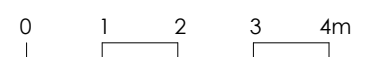

Autentico Arquitectura Sl.  
Tom Jaring


Nº COLEGIADO COACV

15573

1

**A.5.1. PLANTA DE COTAS - PLANTA BAJA**

1 : 100

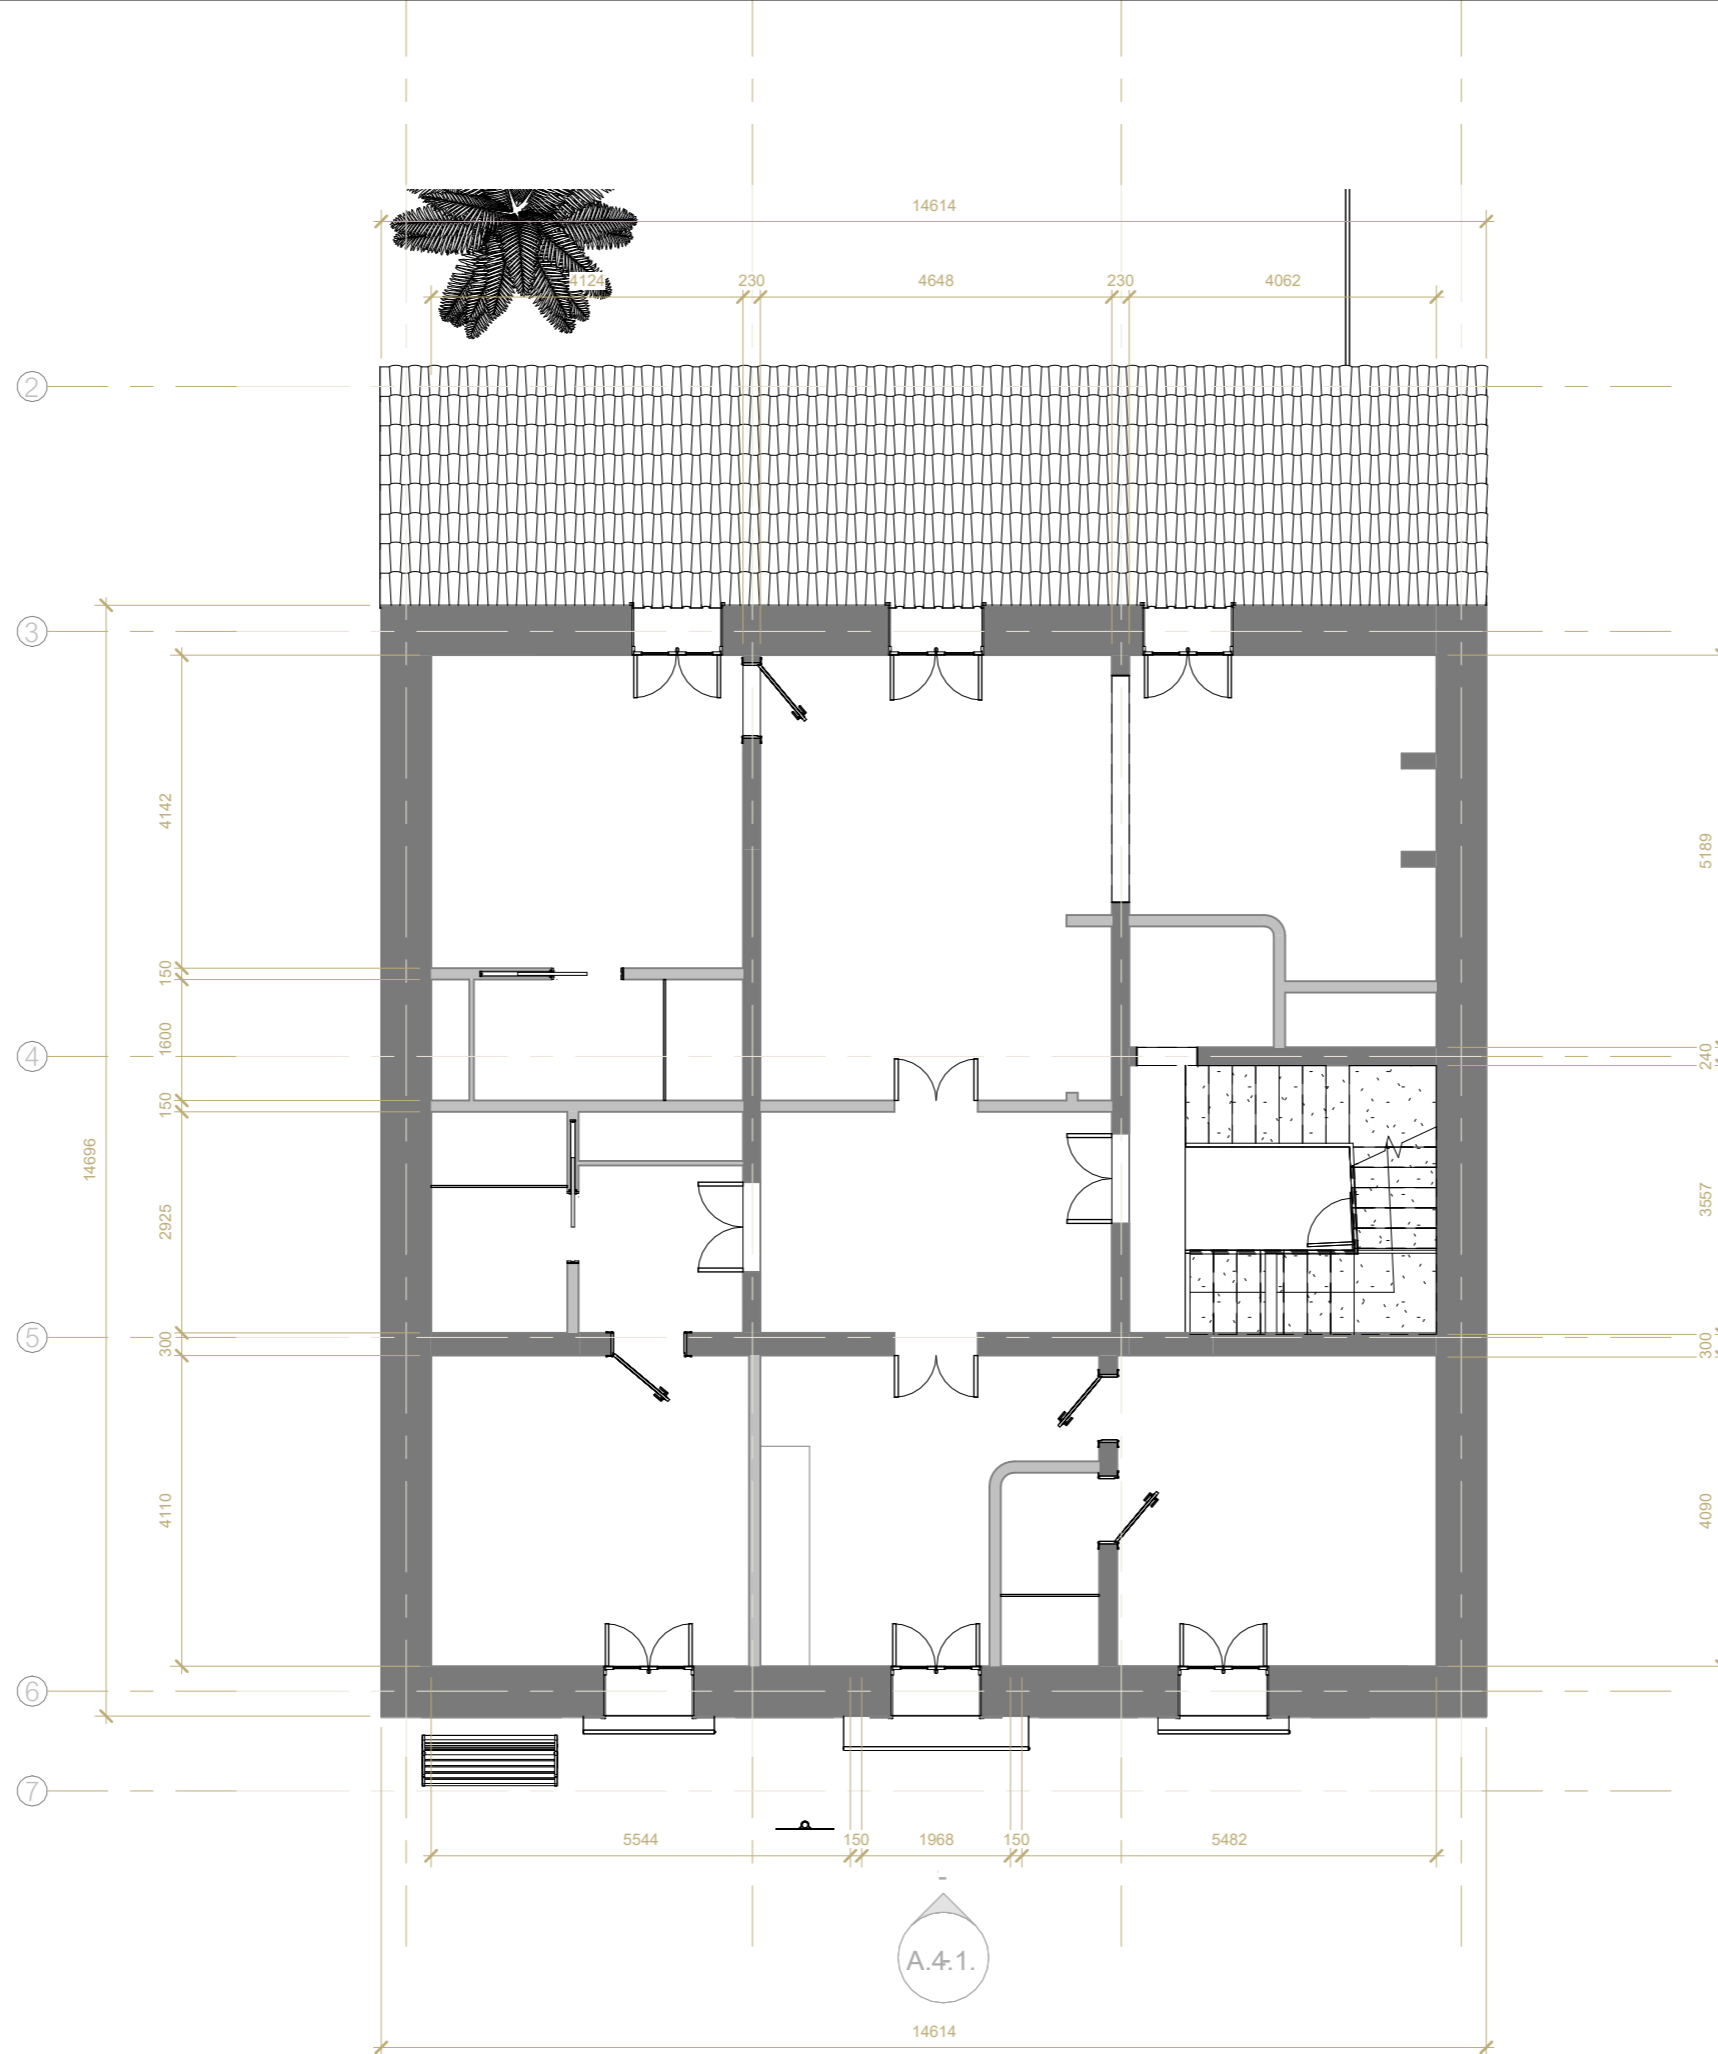

1

**A.5.2. PLANTA DE COTAS - PLANTA PRIMERA**  
1 : 100

PROYECTO

Anteproyecto - de vivienda unifamiliar en edificio catalogado.

Dirección

Av. d' Alacant 8, Jávea, Alicante, España

Ciente/Promotor

JESSICA BATAILLE GROUP S.L.

Fecha	Numero de proyecto
17/06/2026 10:23:56	013


Tamaño de lamina	Escala
A3	1 : 100

LAMINA

**A.5.2.**




PLANTA DE COTAS -  
PLANTA PRIMERA

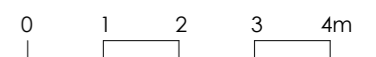

Autentico Arquitectura Sl.  
Tom Jaring

Nº COLEGIADO COACV

15573

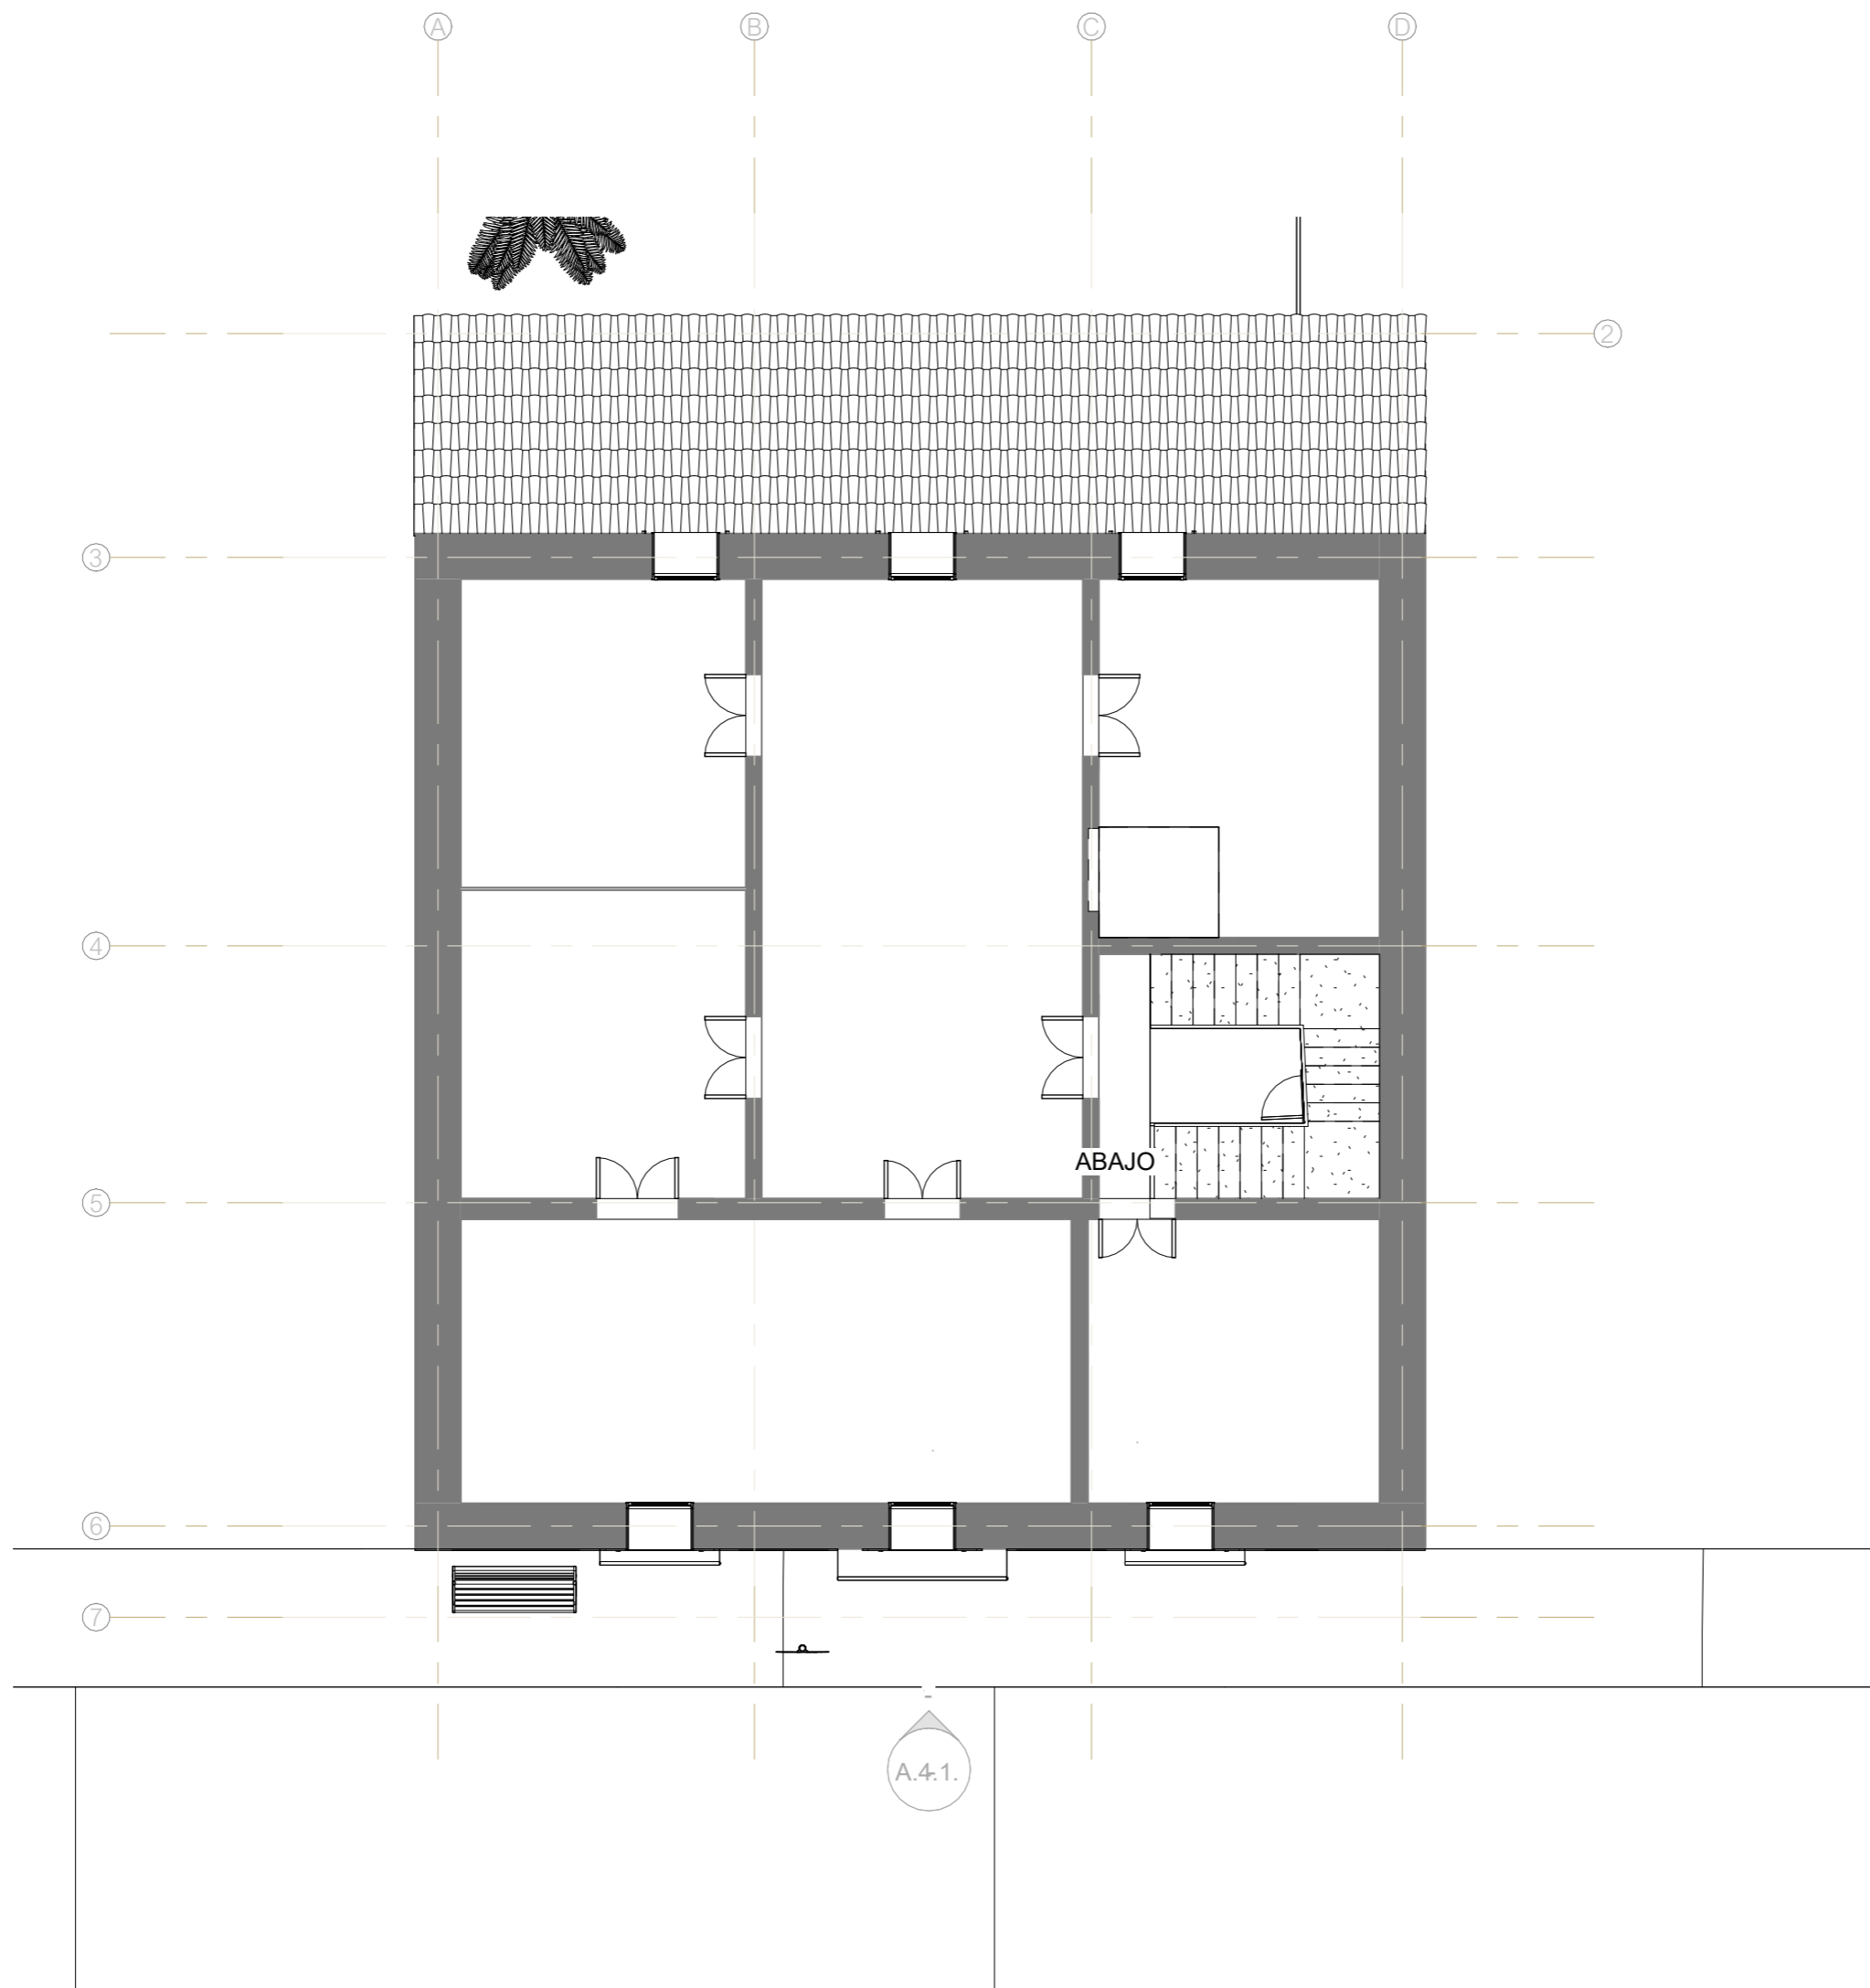

PROYECTO

Anteproyecto - de vivienda  
unifamiliar en edificio  
catalogado.

Dirección

Av. d' Alacant 8, Jávea, Alicante, España

Ciente/Promotor

JESSICA BATAILLE GROUP S.L.


Fecha	Numero de proyecto
17/06/2026 10:23:57	013

Tamaño de lamina	Escala
A3	1 : 100

LAMINA

**A.5.3.**

PLANTA DE COTAS -  
PLANTA SEGUNDA

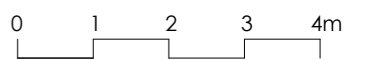

Autentico Arquitectura Sl.  
Tom Jaring

Nº COLEGIADO COACV

15573